



FACADE OUEST OPTION 2

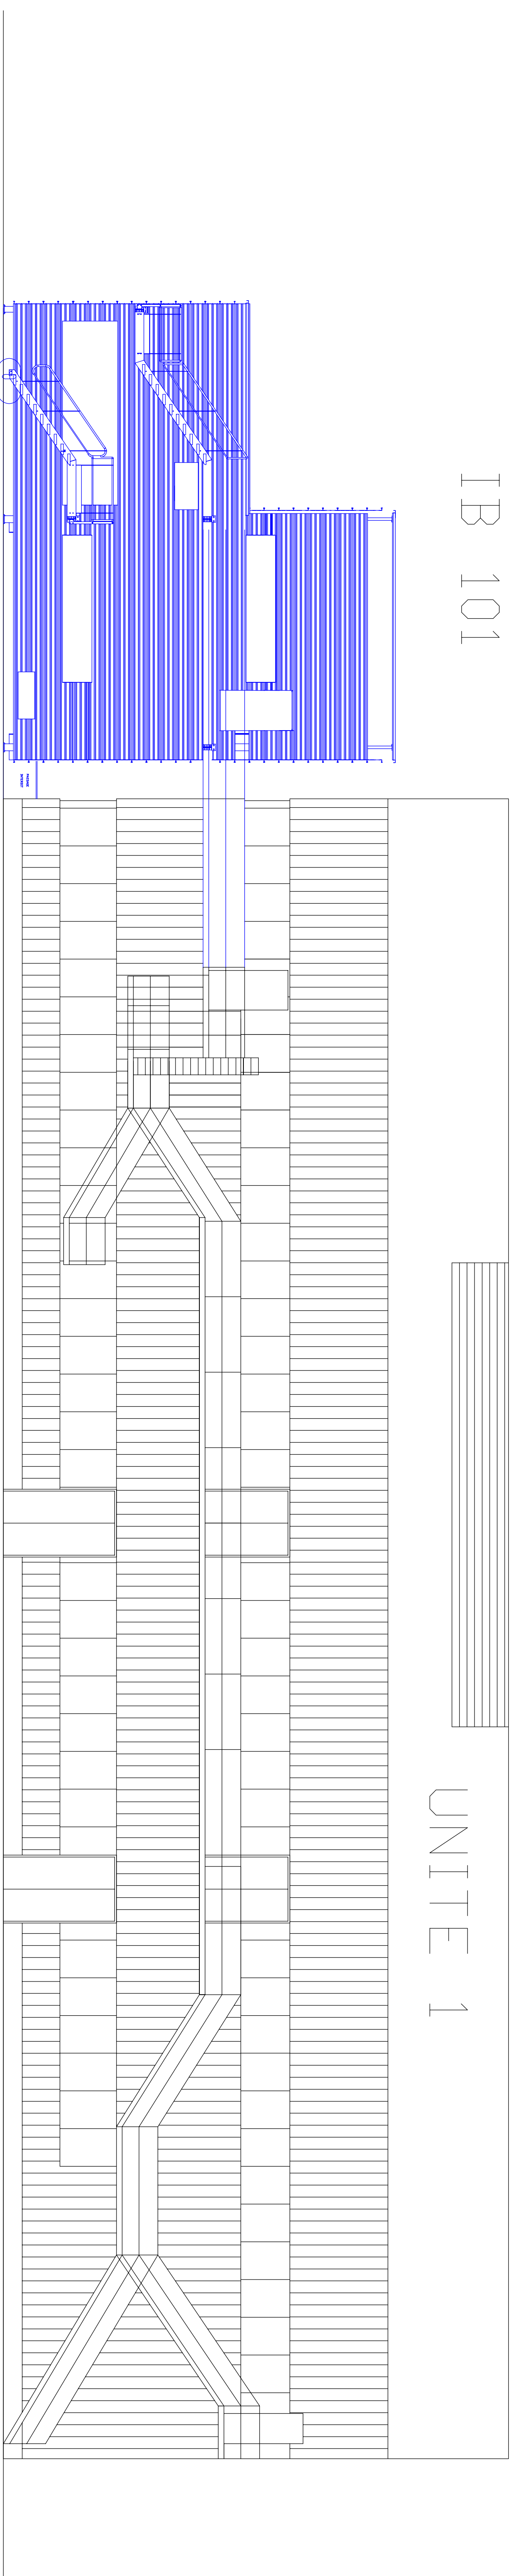

FACADE EST OPTION 2

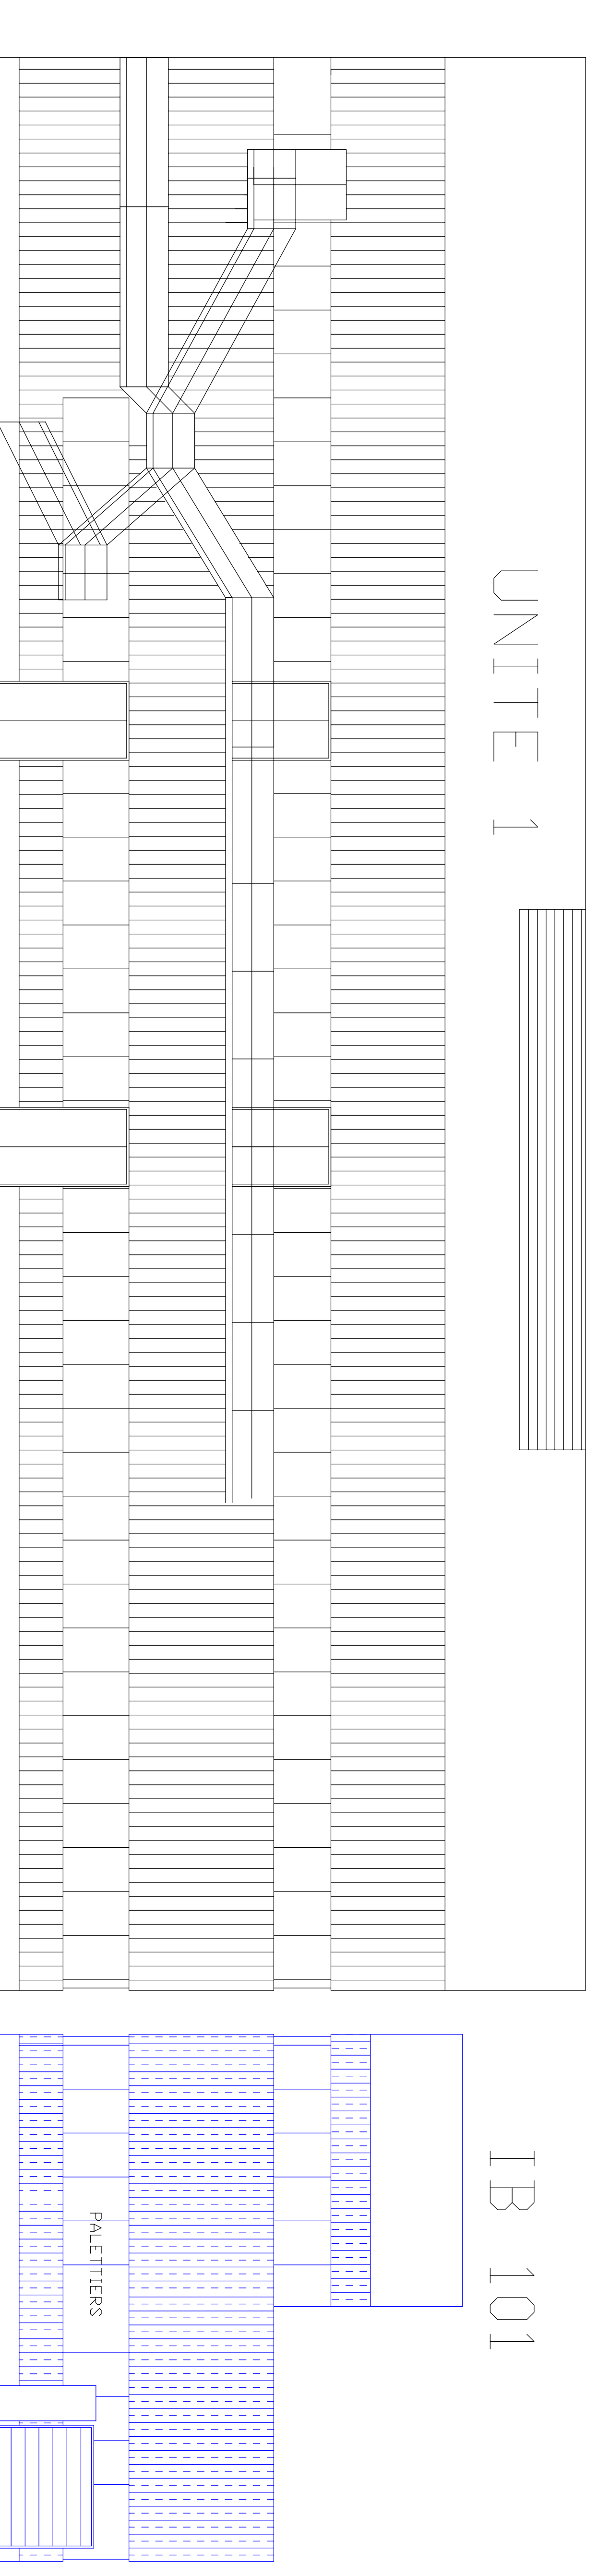


Martin
Ingénierie


MARTIN Jacques S.A.
Bureau d'études
Tél : 0594 280 652
Port : 0694 458 741
jaques.martin@martin-jacques-sa.fr
www.martin-jacques-sa.fr

21, rue Pan - Imposée des Kouriers - 97311, ROUHA

FACADE SUD (existante)

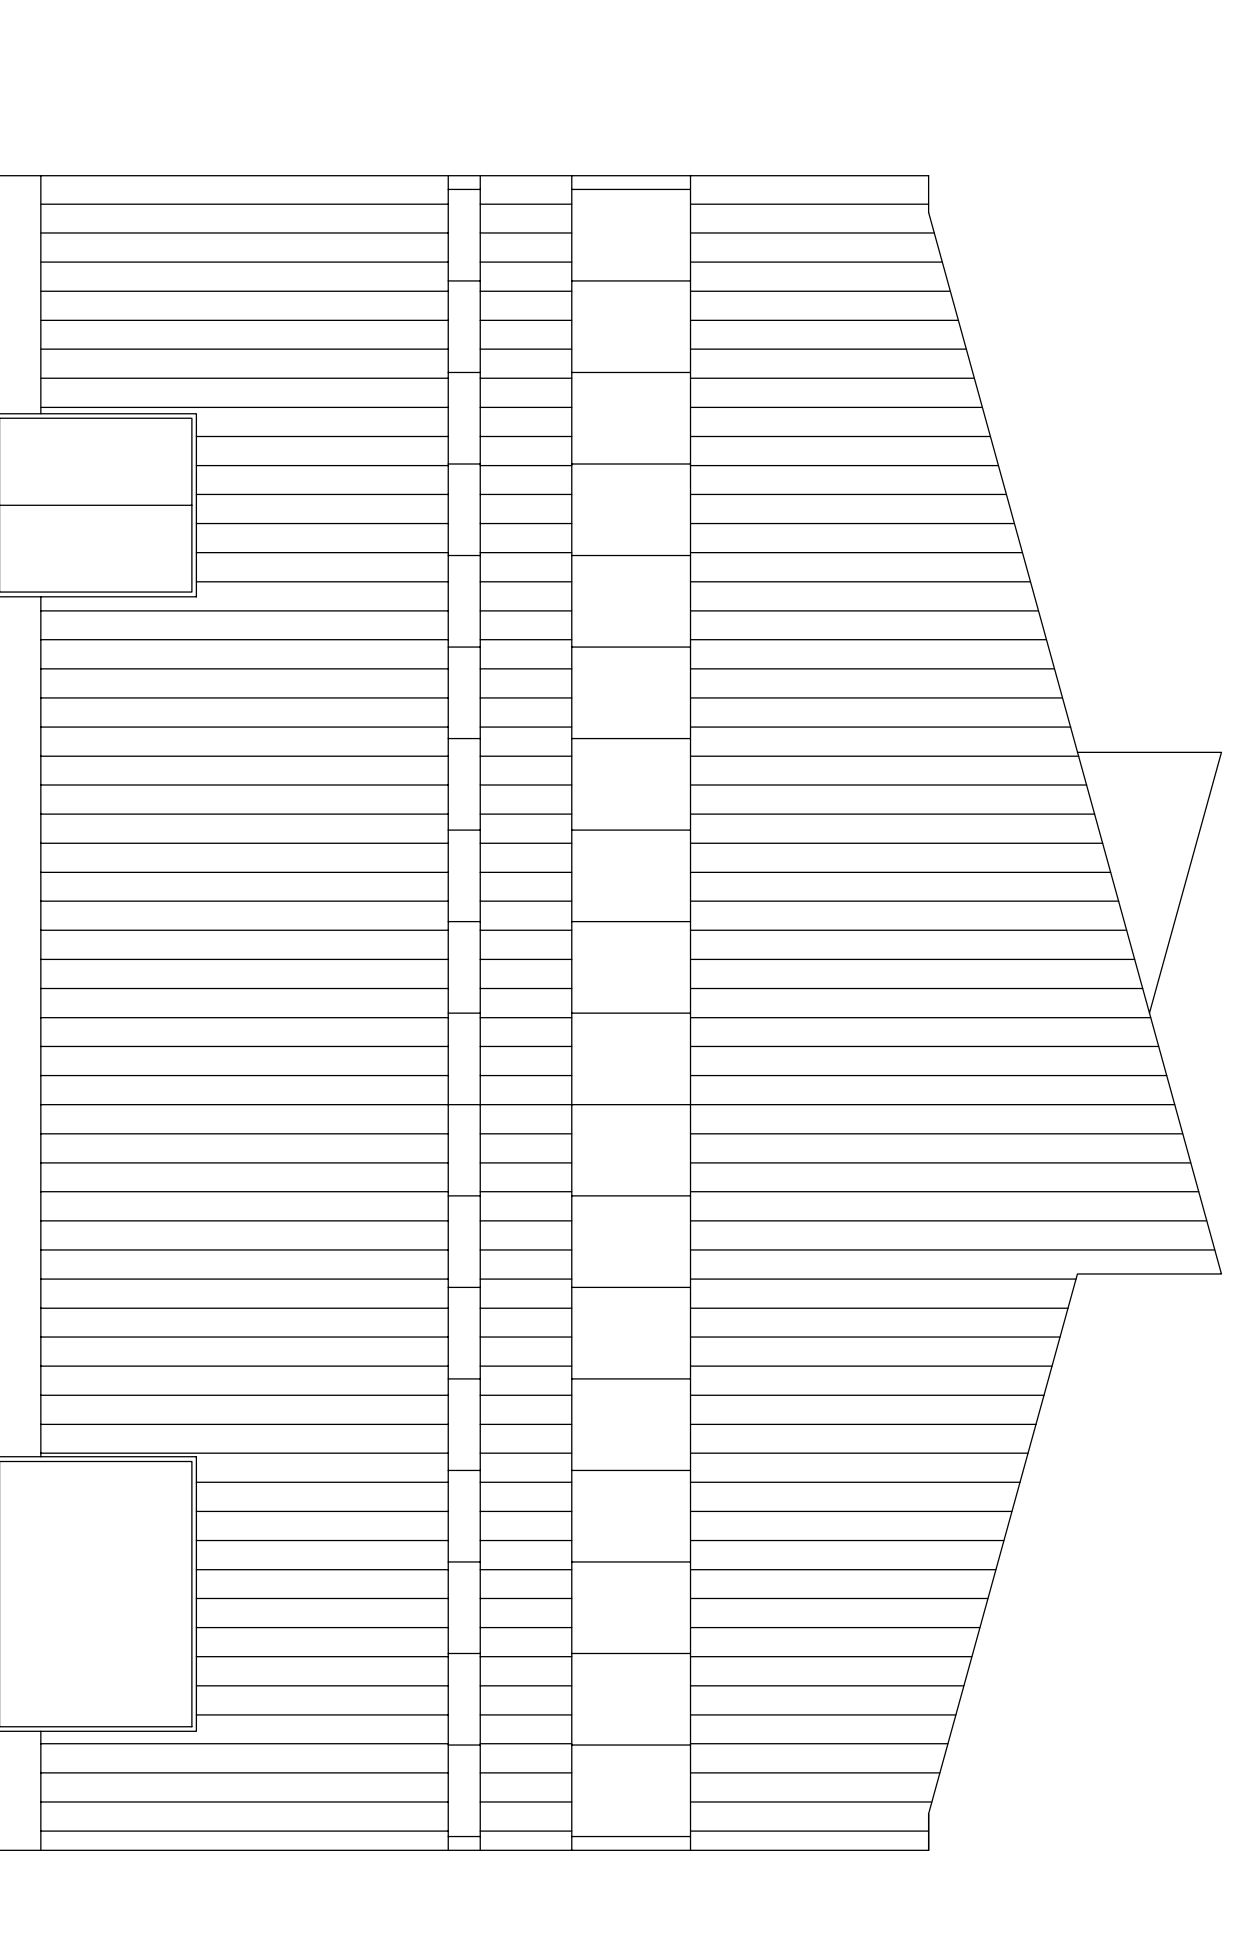

FACADE NORD (existante)

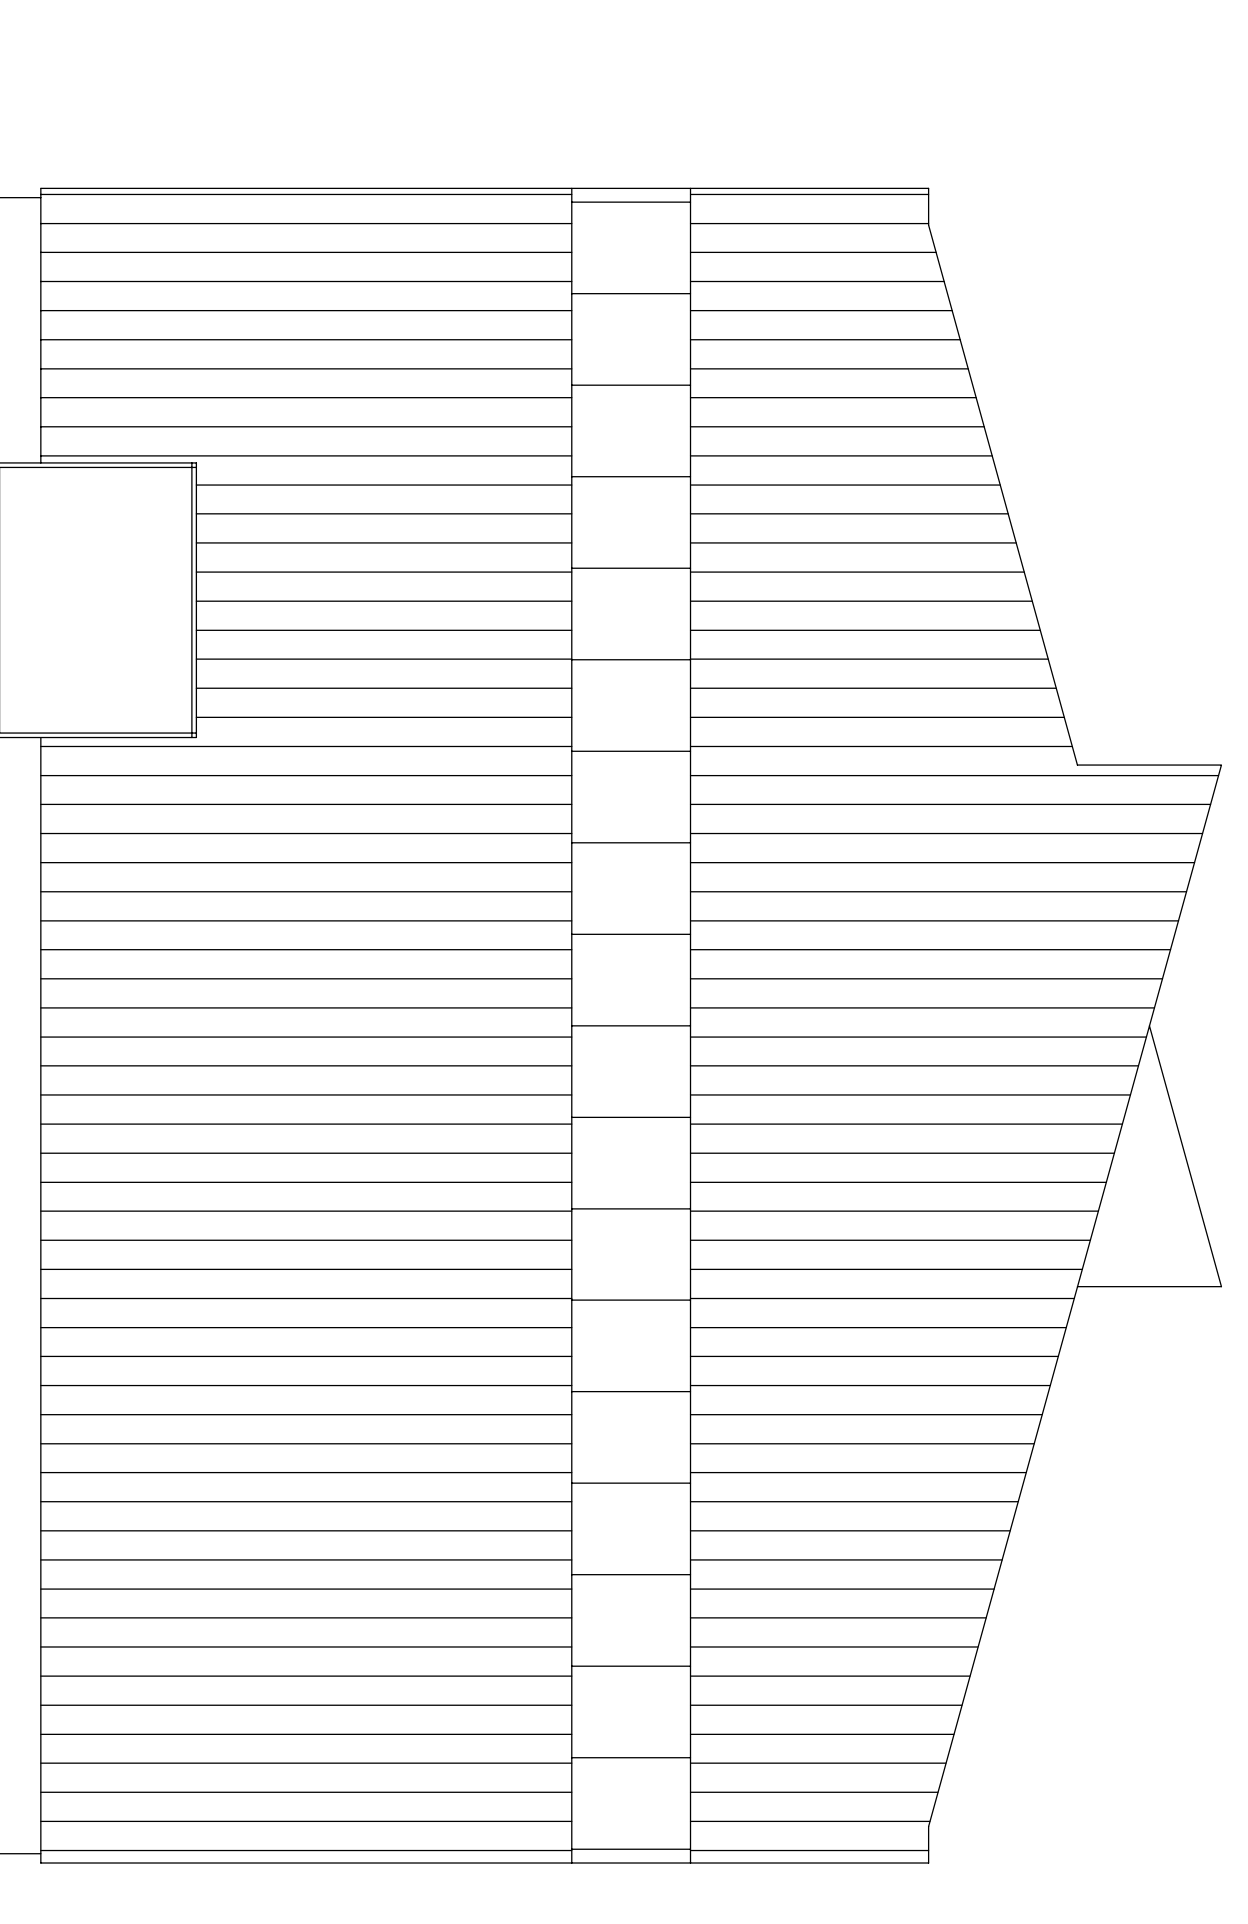

FACADE NORD OPTION 2

