


IND	1	13/08/08	Emission Originale	B.T.	M.L.	APPROBATION
DATE			MODIFICATIONS	DESSIN	VERIFICATION	

# Vue de Dessus

## Extension P1

### BAYER

ECHELLE	SANS	Ce plan est la propriété de SOCIÉTÉ BAYER et ne peut être communiqué sans son autorisation écrite.	 <b>MARTIN JACQUES SA</b> INGENIERIE - BUREAU D'ETUDES 12 rue du Grand Plané 64360 TARSACQ Tel : 05 59 80 48 01 - Fax : 05 59 80 05 17	1
IND	13/08/08			IND

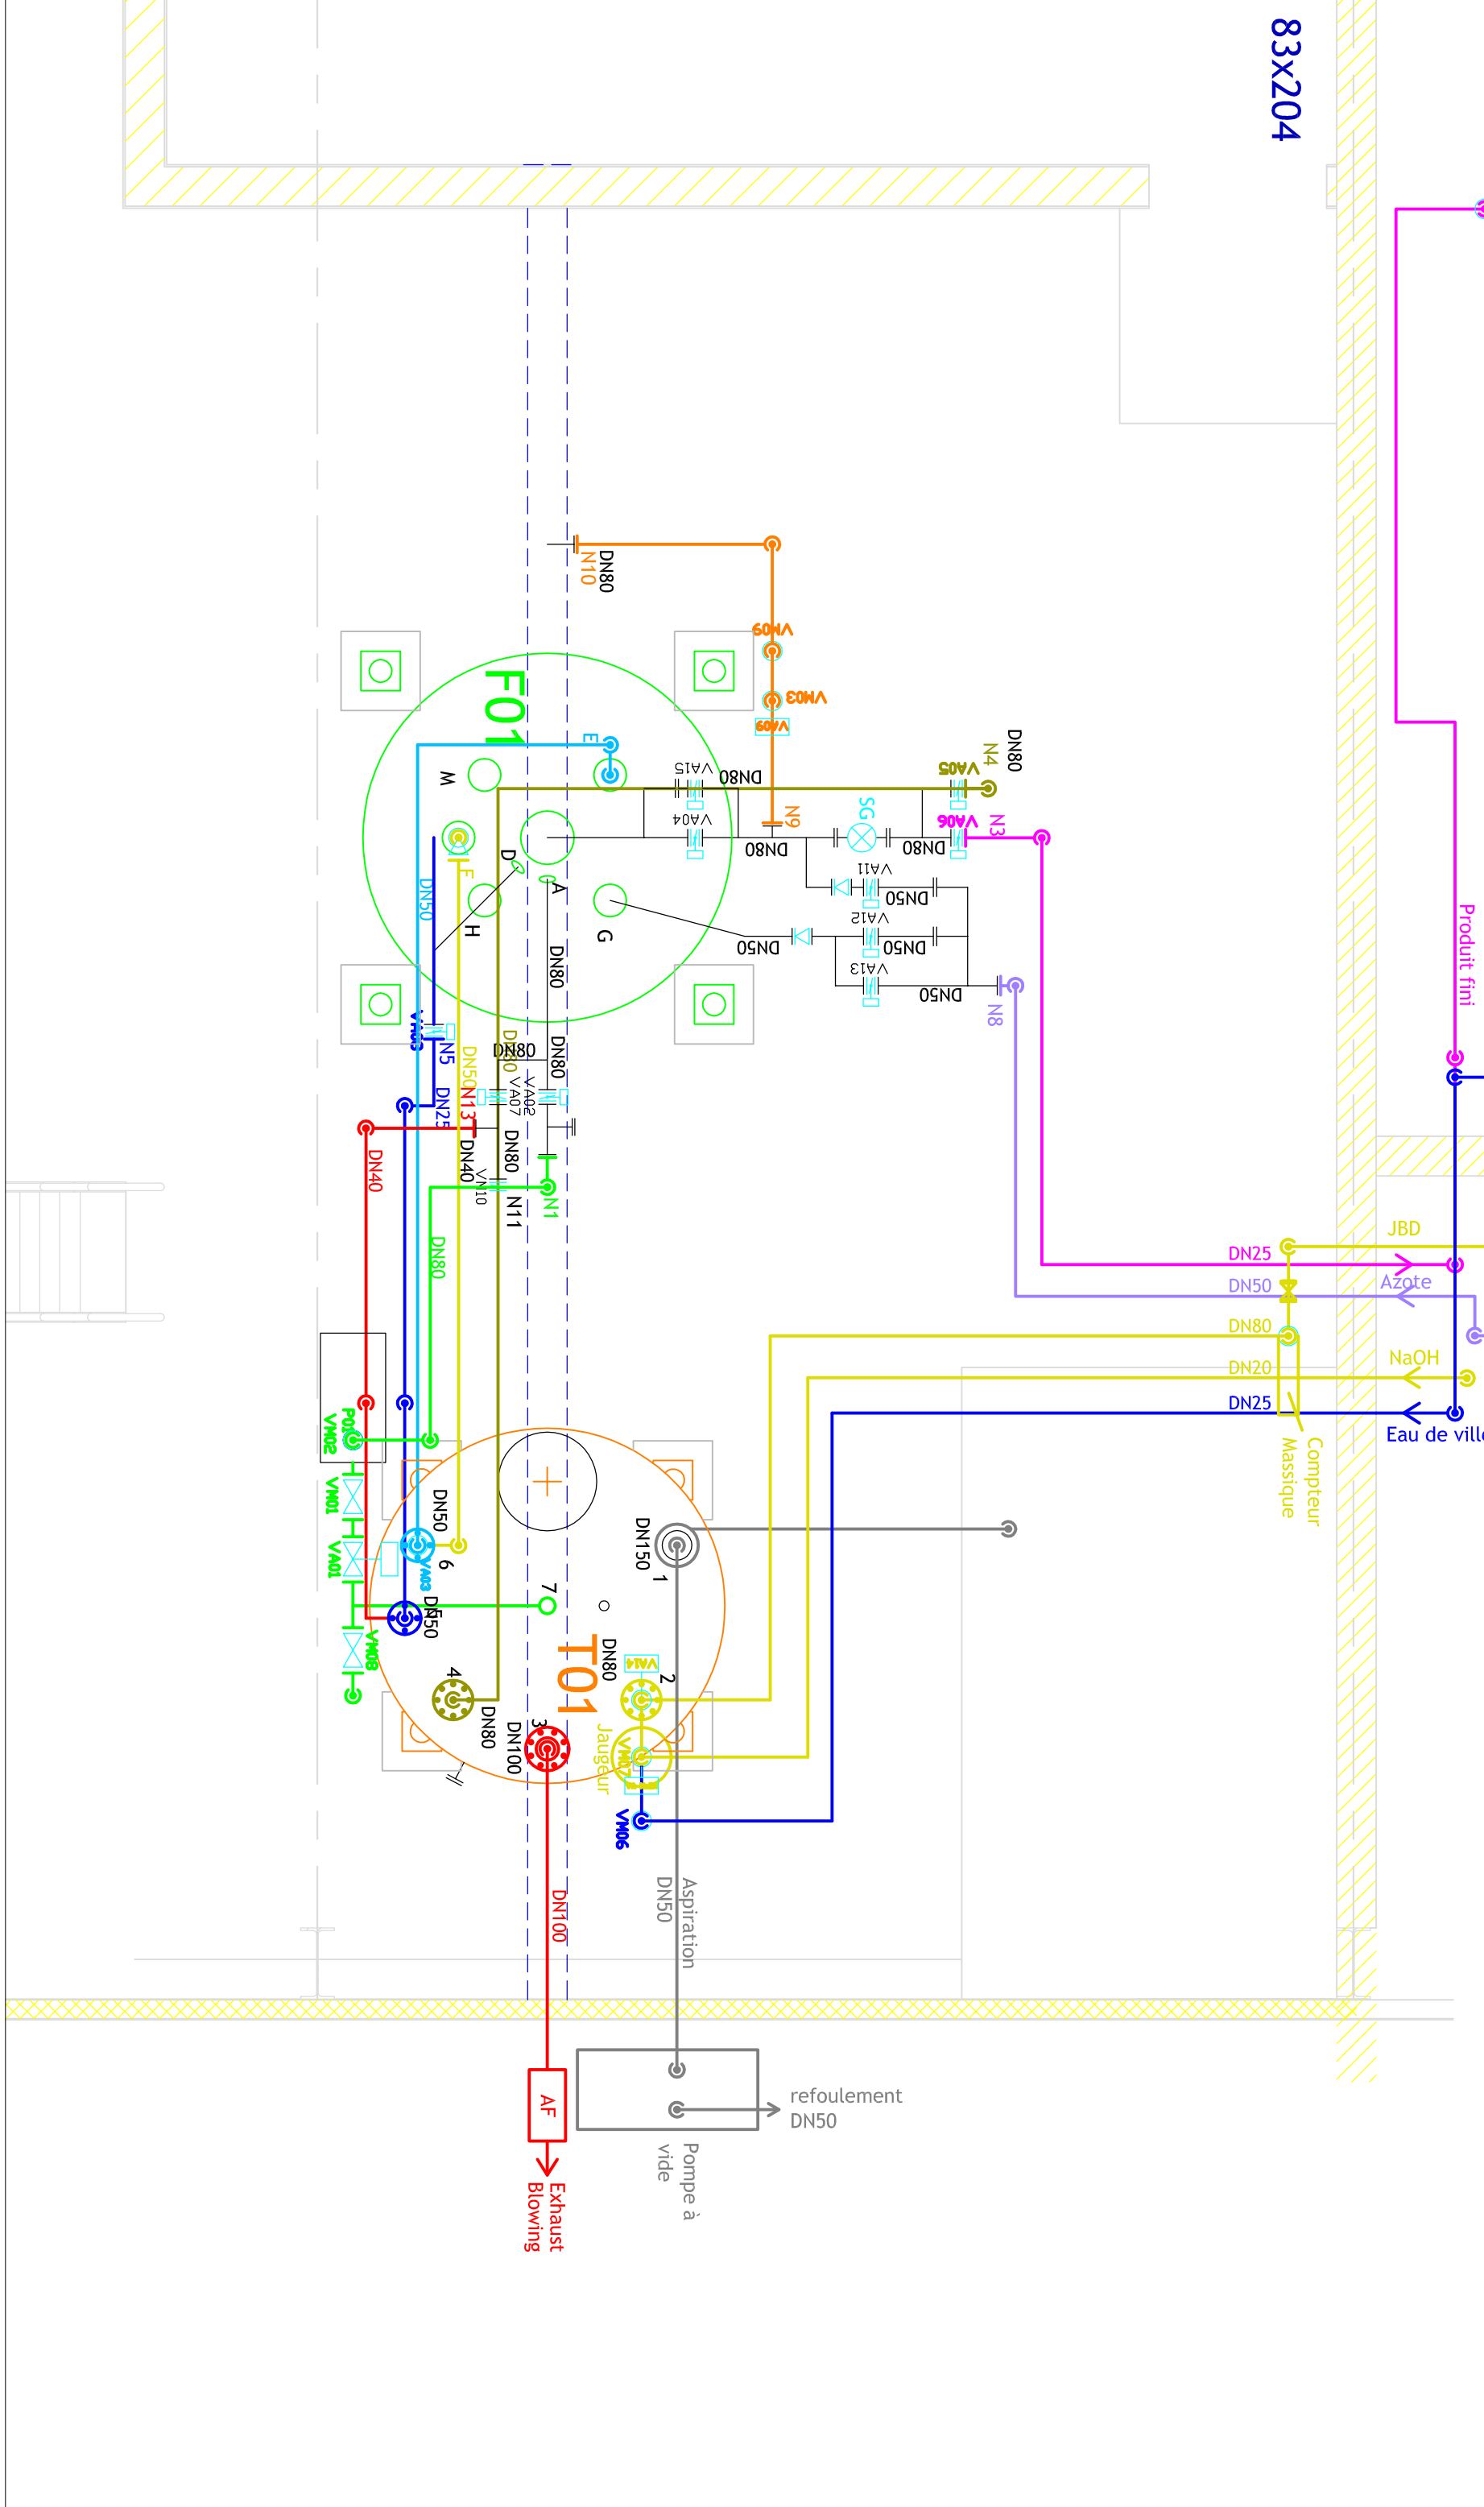

83X204