Vue de dessous C100x100x6 + C50x50x5

Vue ensemble de coté

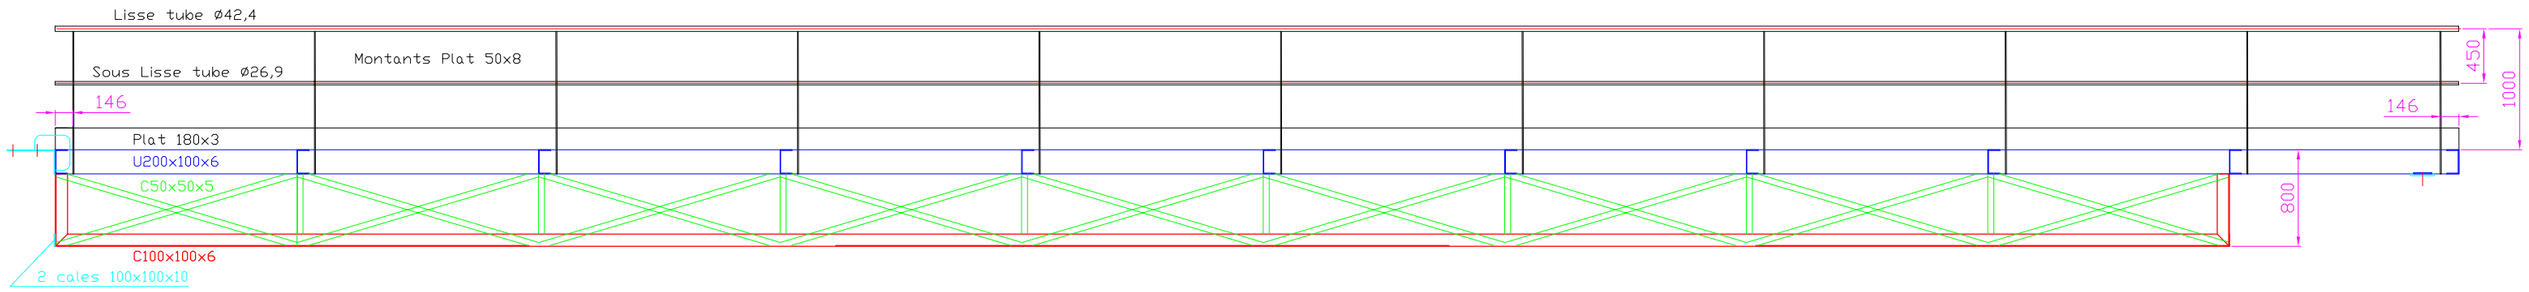

Vue de dessus U200x100x6 seul

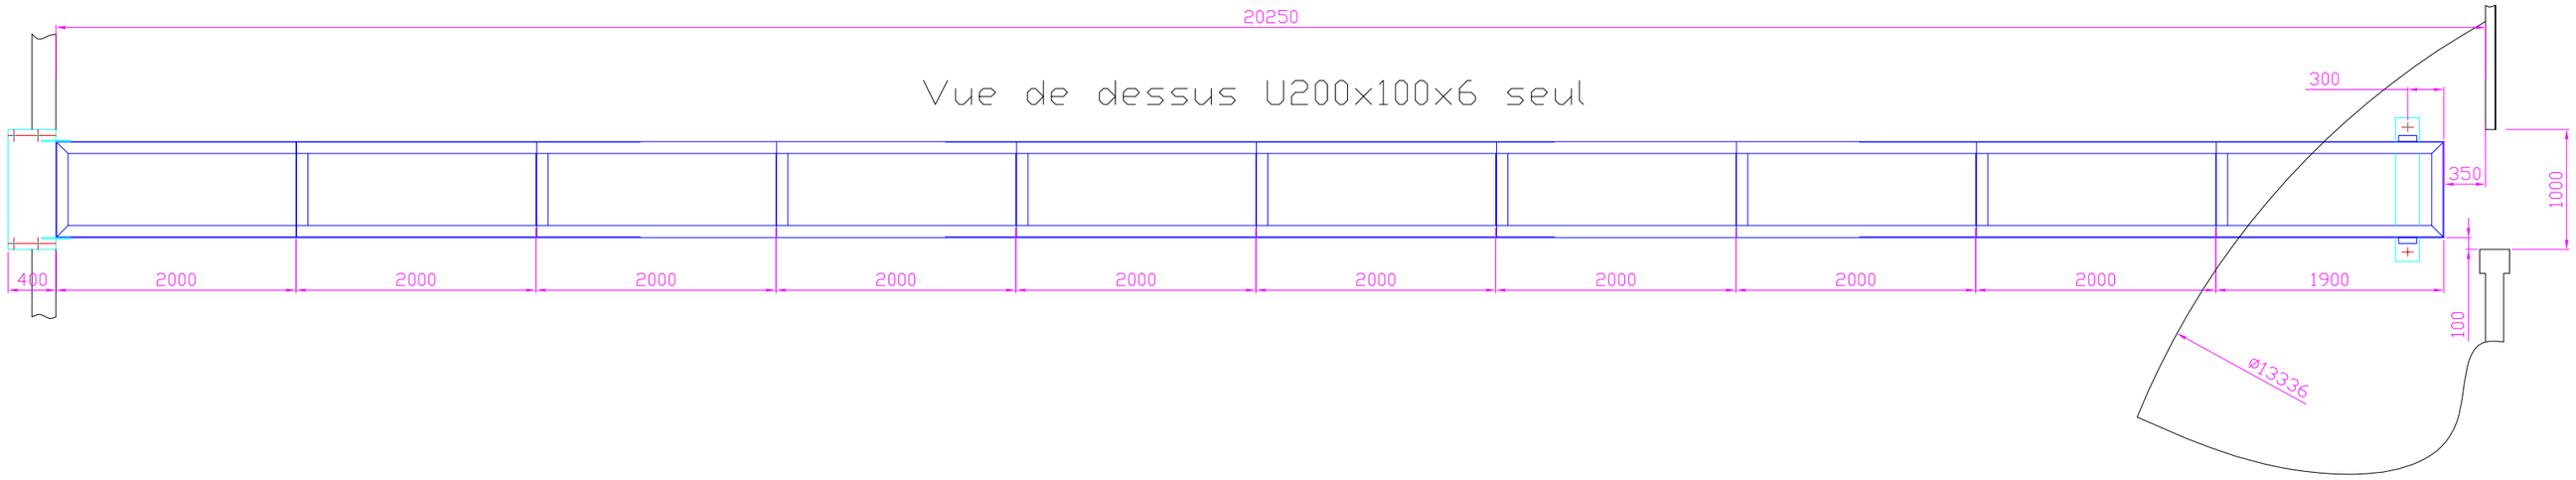

Détail Tole de fixation

Ech. 1/25

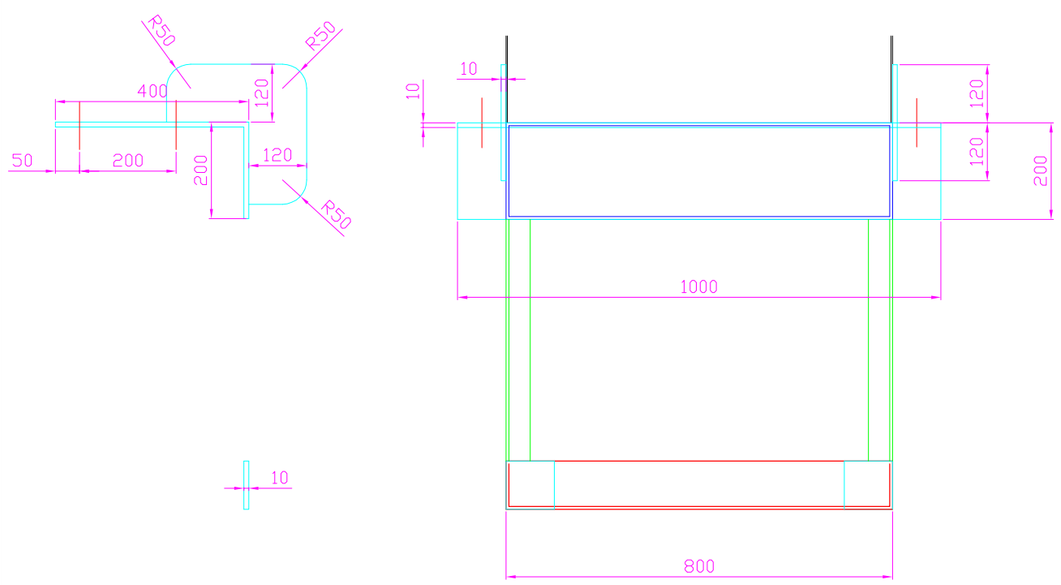

Détail support Coulissant

Ech. 1/25

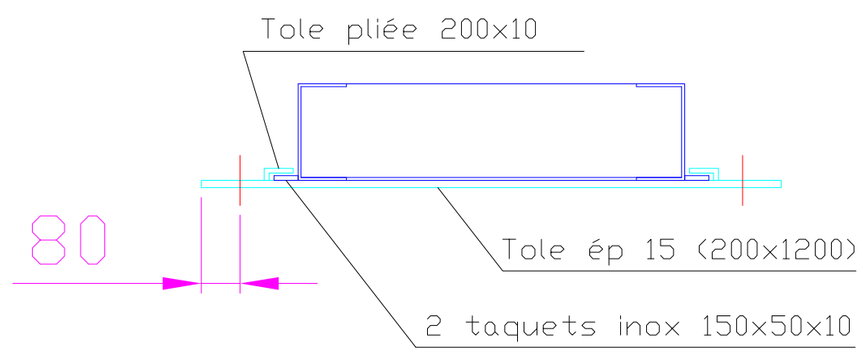

IND	DATE	MODIFICATIONS	DESSIN	VERIFICATION	APPROBATION
C	31/03/03	MODIFICATIONS	MARTIN-J.	---	---
B	21/03/03	MODIFICATIONS	MARTIN-J.	---	---
A	19/03/03	Plan initial	MARTIN J.	---	---

SEREYS

PASSERELLE 20m
TEMBEC

ECHELLE 1/100

DATE 19/03/03

Ce plan est la propriete' de Sereys
et ne peut etre communique, utilise, reproduit par un tiers sans son autorisation ecrite.

ING Martin
MARTIN JACQUES SA
INGENIERIE – BUREAU D'ETUDES
12 rue du Grand Plané 64360 TARSACQ
Tel : 05 59 60 48 01 – Fax : 05 59 60 05 17

C

IND