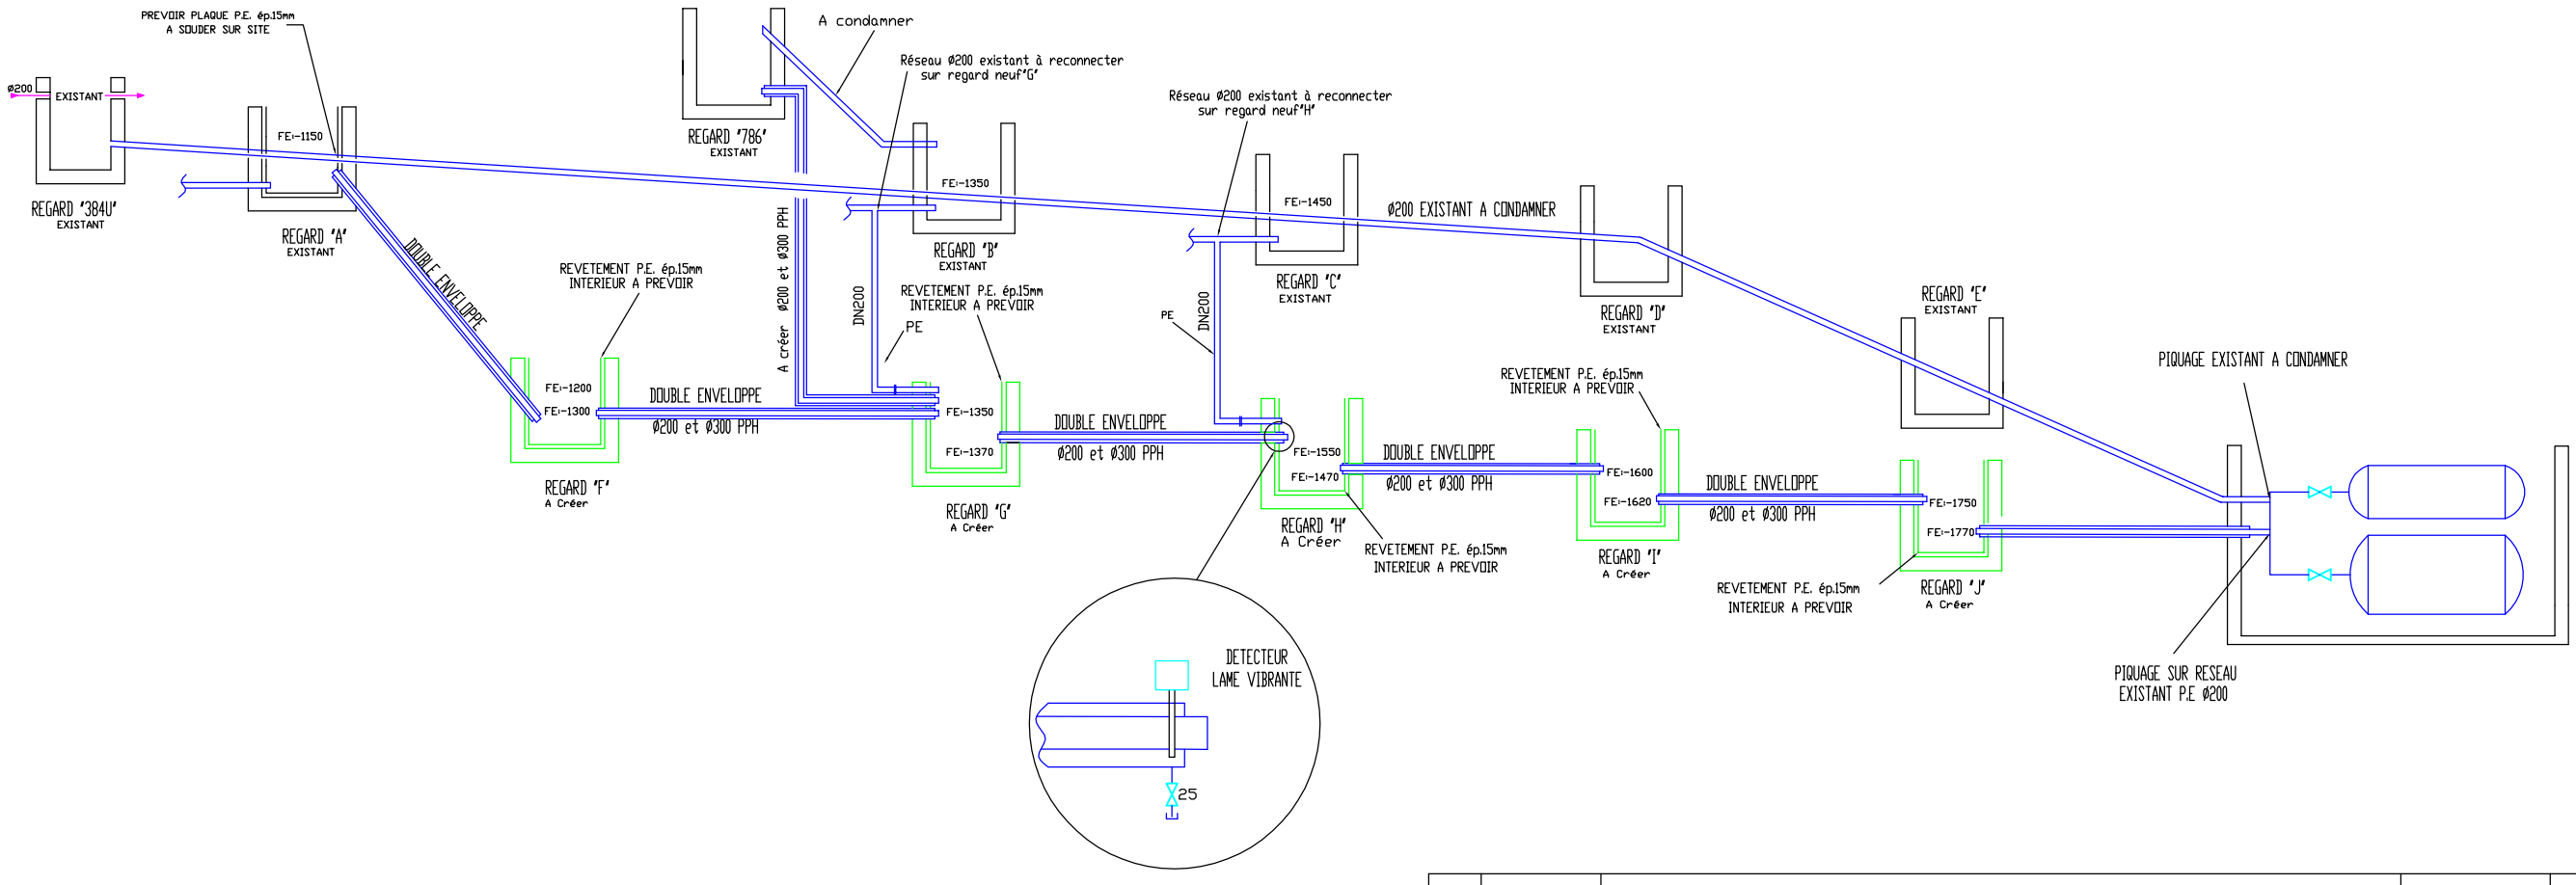

EXISTANT A REMPLACER EN DOUBLE ENVELOPPE

A CREER

EXISTANT A CONSERVER

A	18-06-04	Plan initial		AR	MJ	---
IND	DATE	MODIFICATIONS		DESSIN	VERIFICATION	APPROBATION

PCF REJETS

N° plan informatique:
Pcf PHASE 1-02.dwg

L'OREAL

RESEAUX ENTERRES
DOUBLE CONFINEMENT

ECHELLE
SANS

DATE
18-06-04

Ce plan est la propriété de L'OREAL
et ne peut être communiqué, utilisé,reproduit par un tiers sans son autorisation écrite.

ING Martin
MARTIN JACQUES SA
INGENIERIE – BUREAU D'ETUDES
12 rue du Grand Plané 64360 TARSACQ
Tel : 05 59 60 48 01 – Fax : 05 59 60 05 17

A

IND