


4980

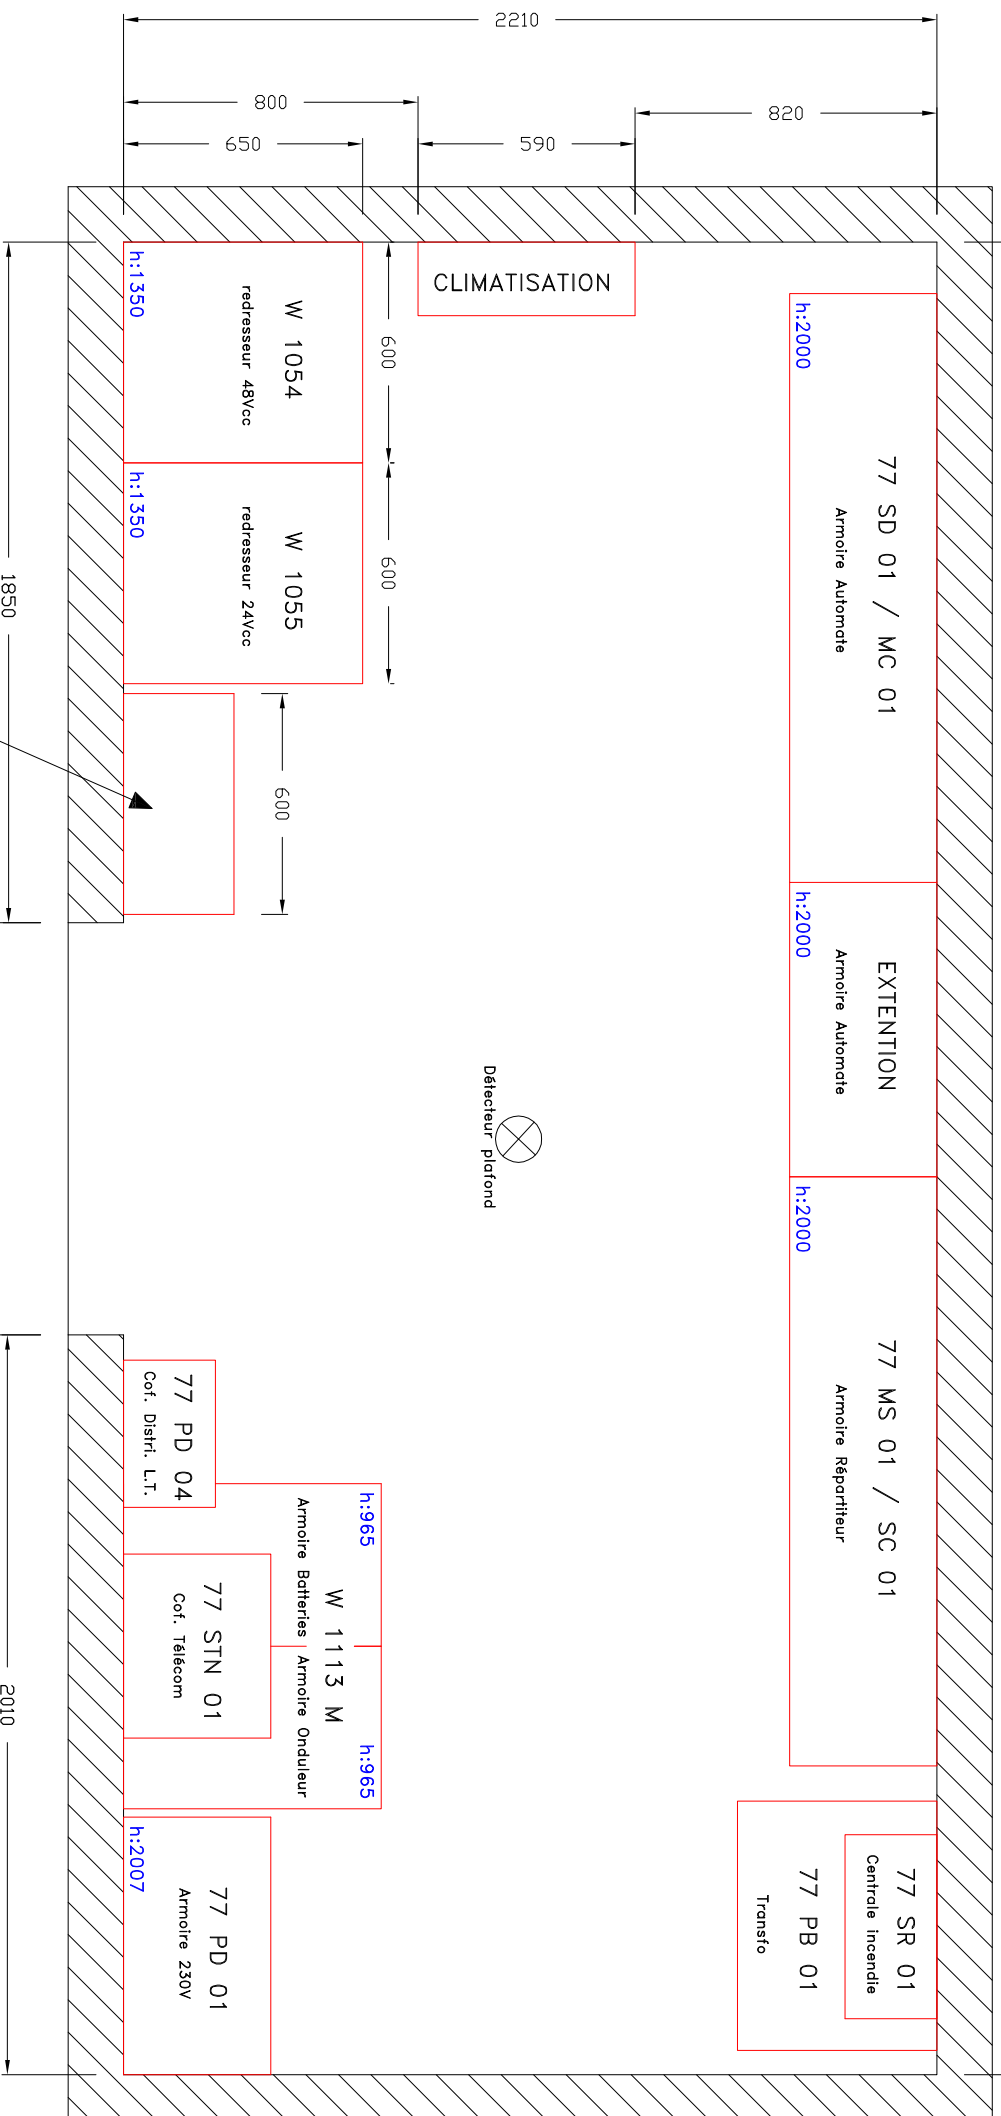

NOTE:
1 Déflecteur dans faux plancher

77 PD 02 coffret 48Vcc
 77 PD 03 coffret 24Vcc

Martin
 Ingénierie

MARTIN Jacques S.A.
 Bureau d'études
 Tél : 0594 280 652
 Port. 0694 458 741
 jacques.martin@martin-jacques-sa.fr
 www.martin-jacques-sa.fr

21, lot Pain - Impasse des Arouares - 97311 ROUJRA



CHARGEMENT WAGONS BRUT
 AMENAGEMENT LOCAL TECHNIQUE

AMENAGEMENT LOCAL TECHNIQUE

NUMERO DE PLAN
 7700 P 103707

FOLIO 1
 REV. 1