


1600

300

1700

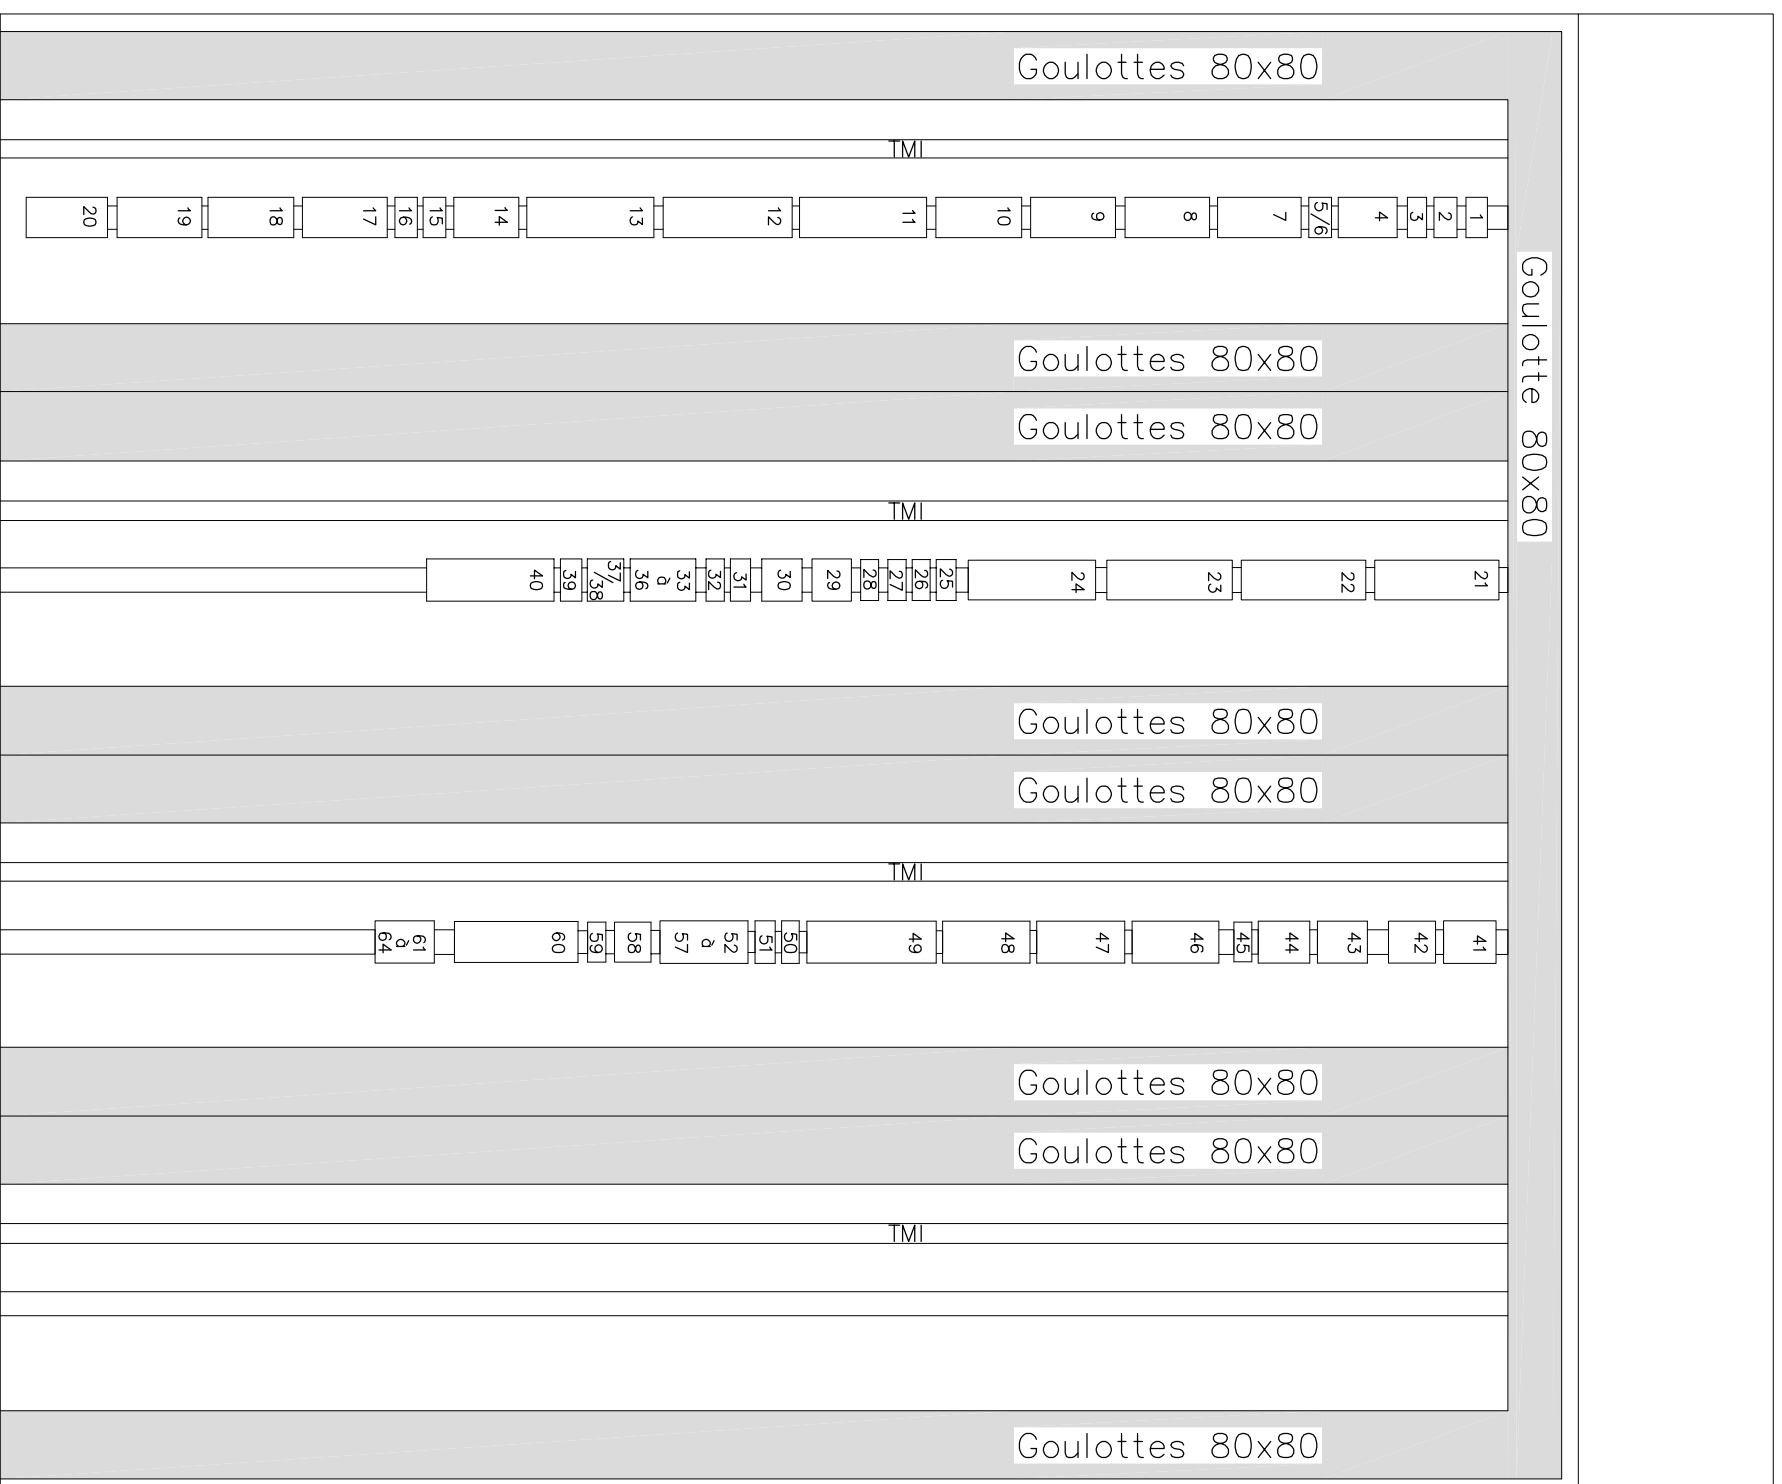

Martin
Ingénierie

MARTIN Jacques S.A.
Bureau d'études
Tél : 0594 280 652
Port. 0694 458 741

jacques.martin@martin-jacques-sa.fr
www.martin-jacques-sa.fr

21, lot Pain - Impasse des Arouares - 97311 ROURA



CHARGEMENT WAGONS BRUT

IMPLANTATION ARMOIRE REPARTITEURS

ARMOIRE REPARTITEURS.

NUMERO DE PLAN

7700 P 103704

FOLIO

2

REV.

2