



COUPE F-F

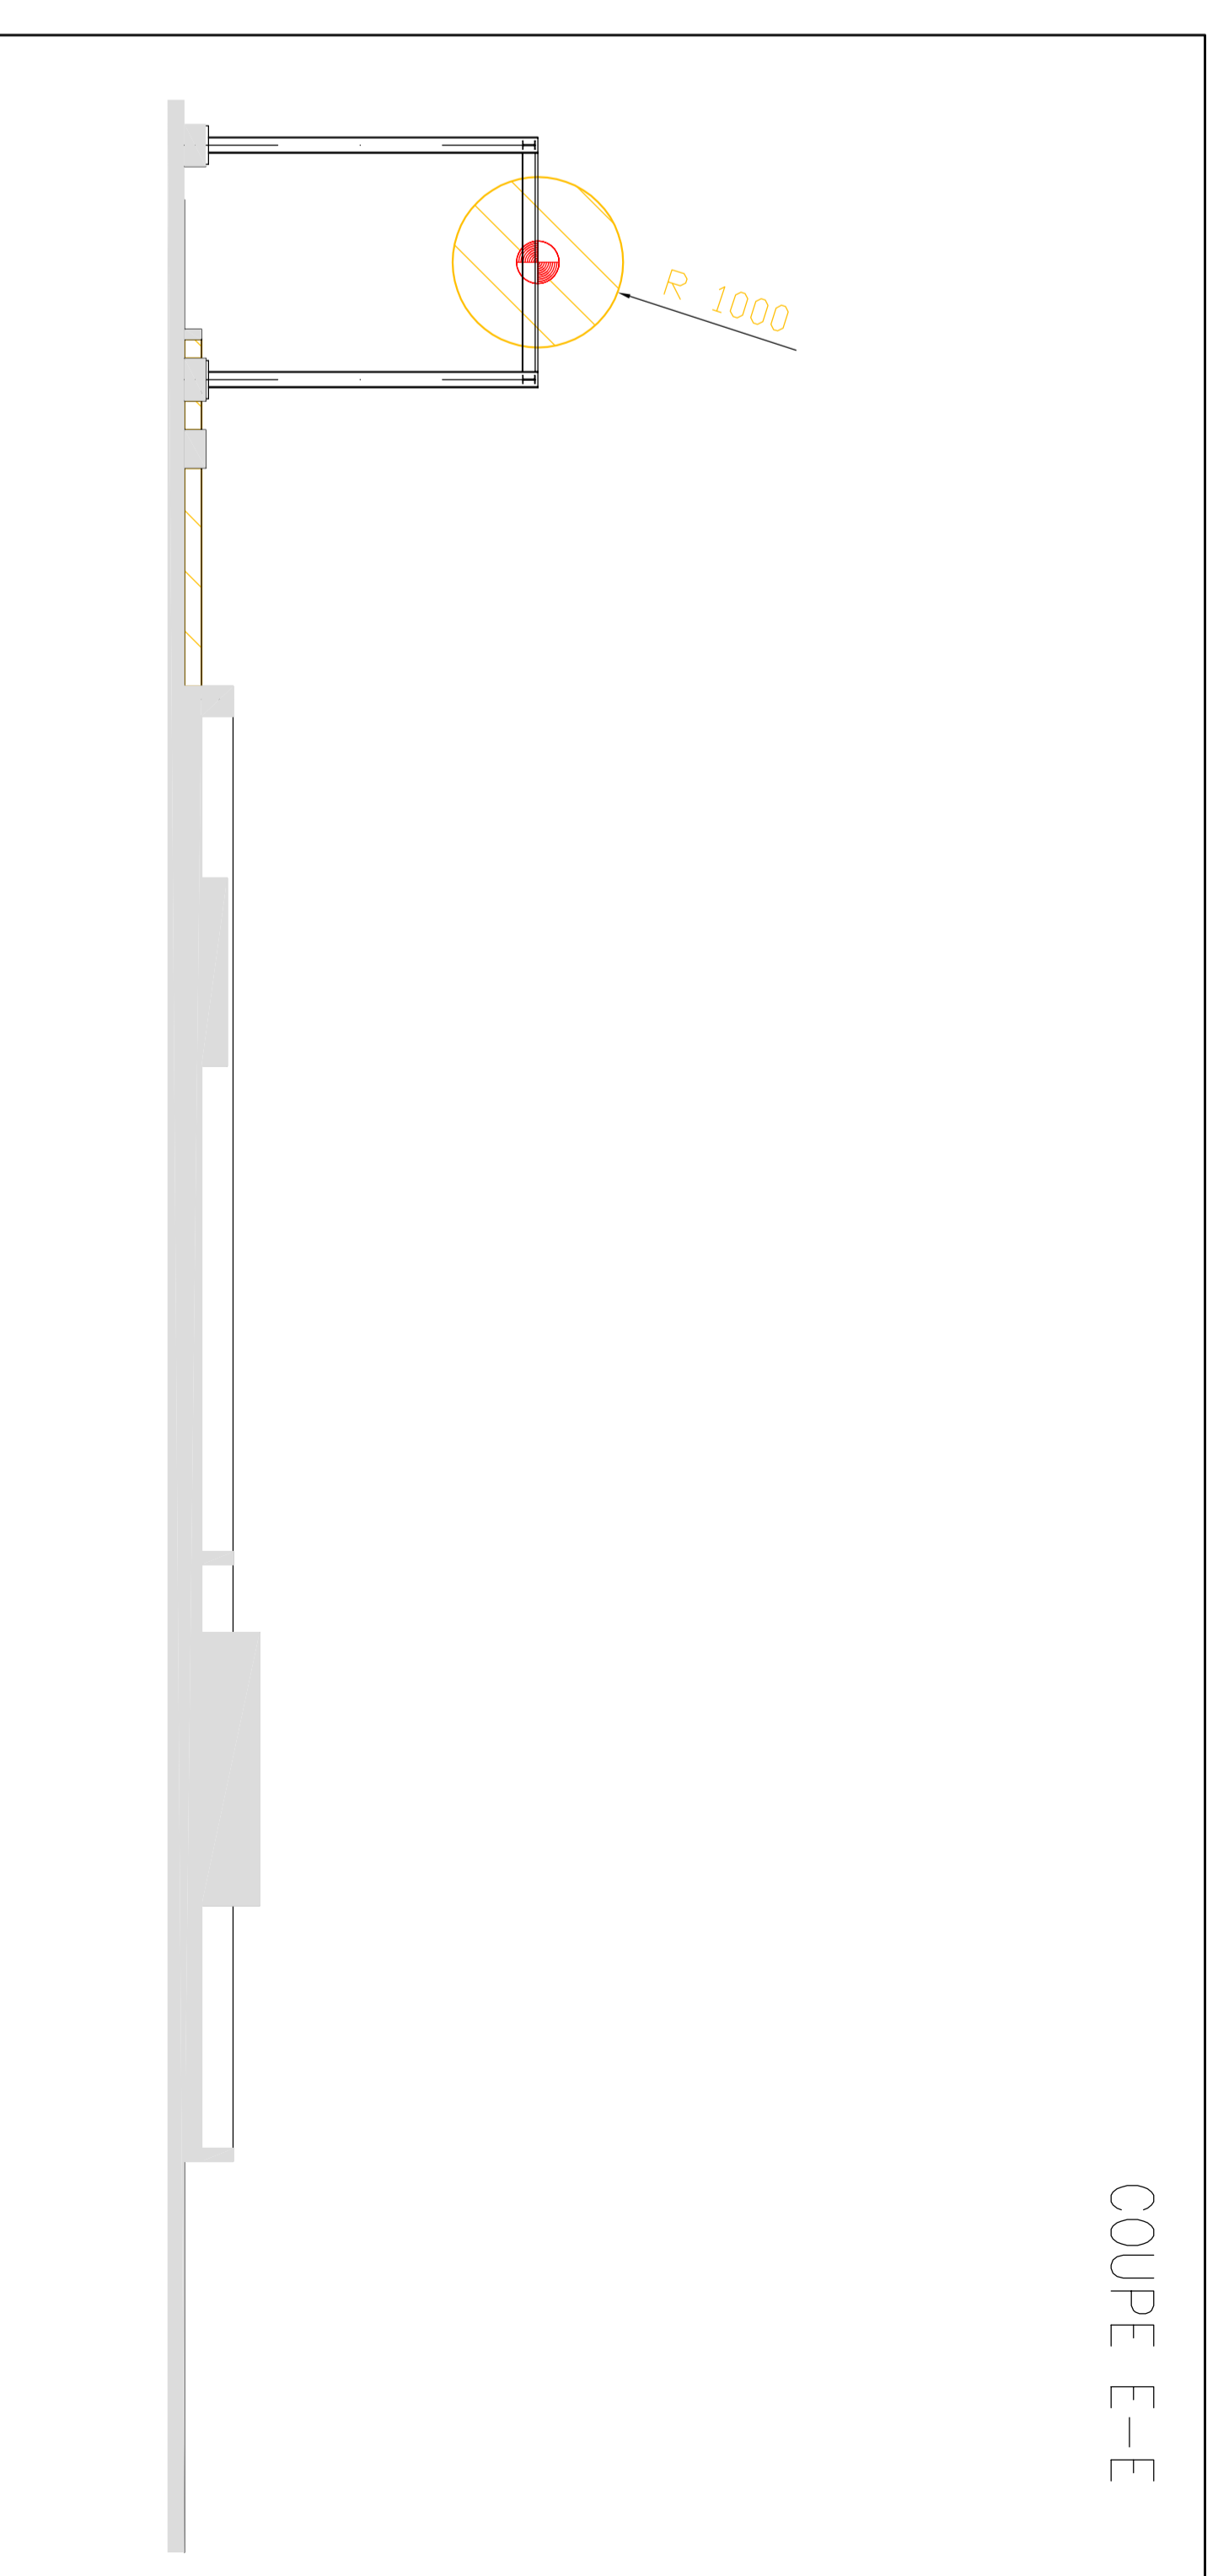


COUPE E-E



**MARTIN Jacques S.A.**  
 Bureau d'études  
 Tél : 0594 280 652  
 Port : 0694 458 741  
 www.martin-jacques-sa.fr  
 Jacques.martin@martin-jacques-sa.fr  
 21, lot Pain - Impasse des Arcades - 97311 NOURBA

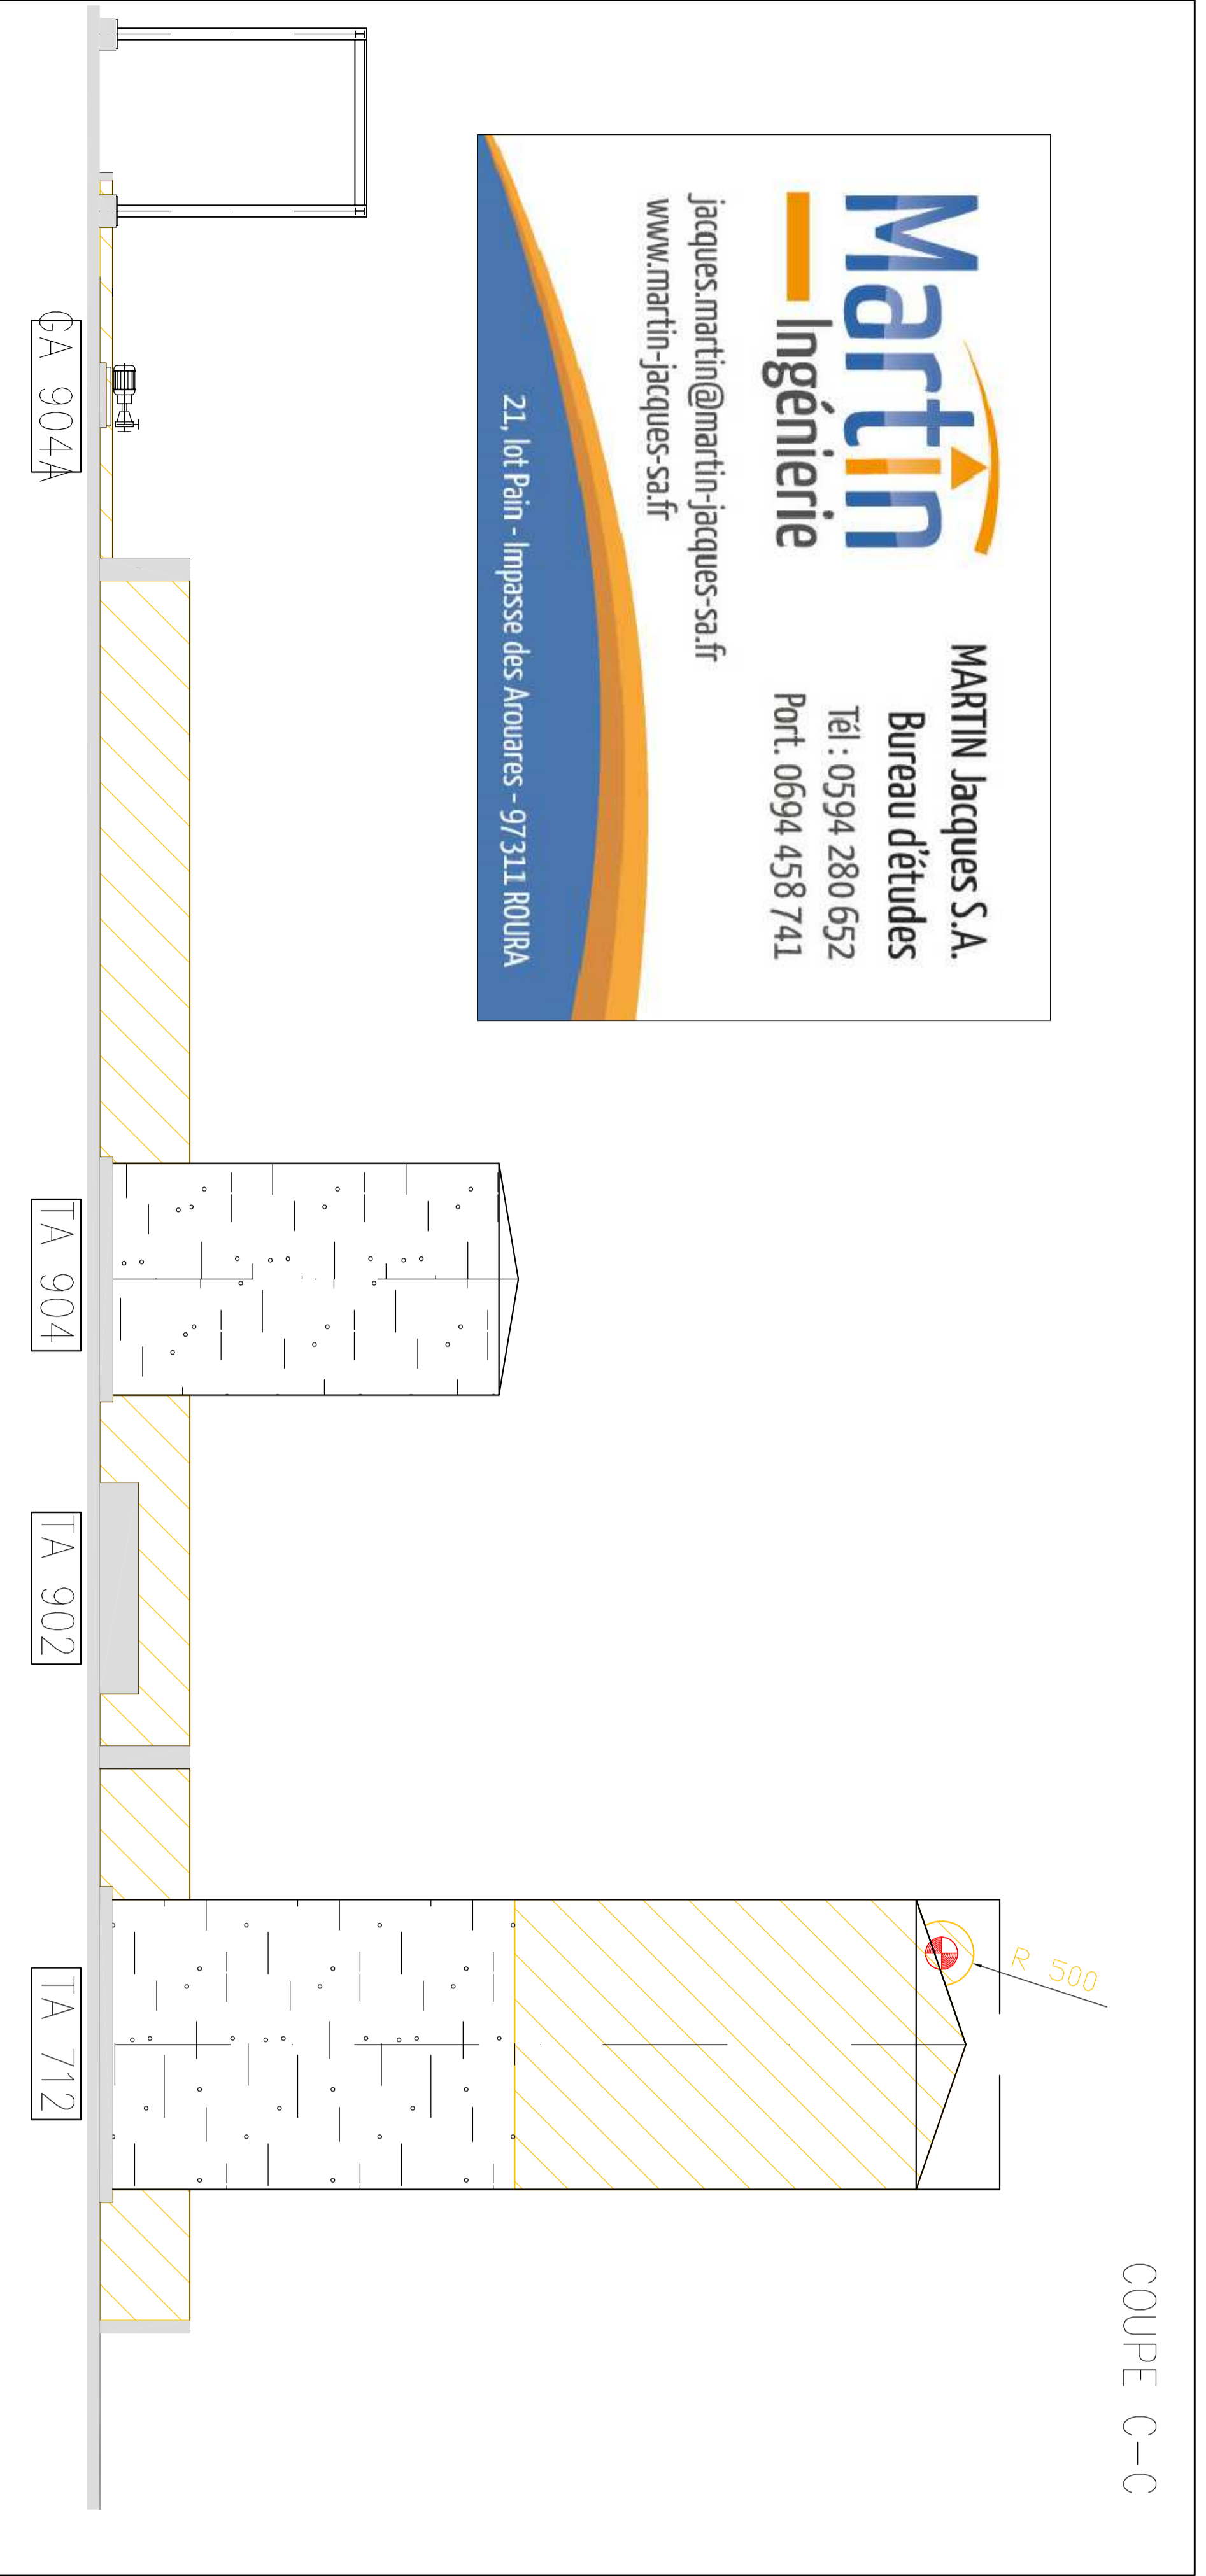


COUPE C-C

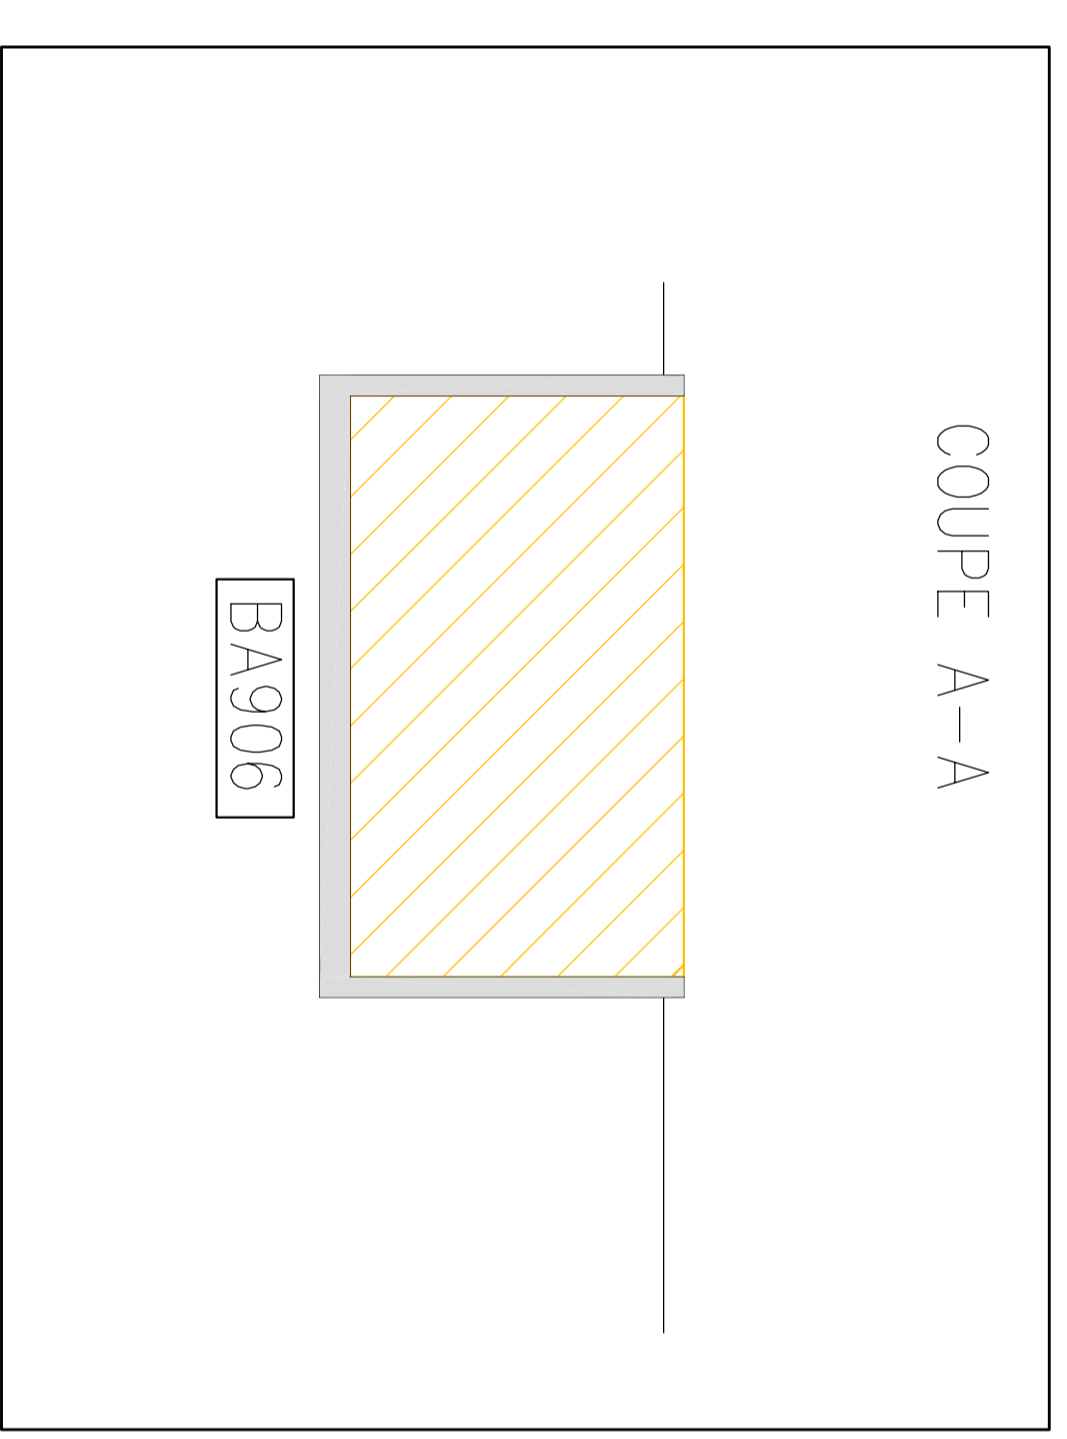


COUPE A-A

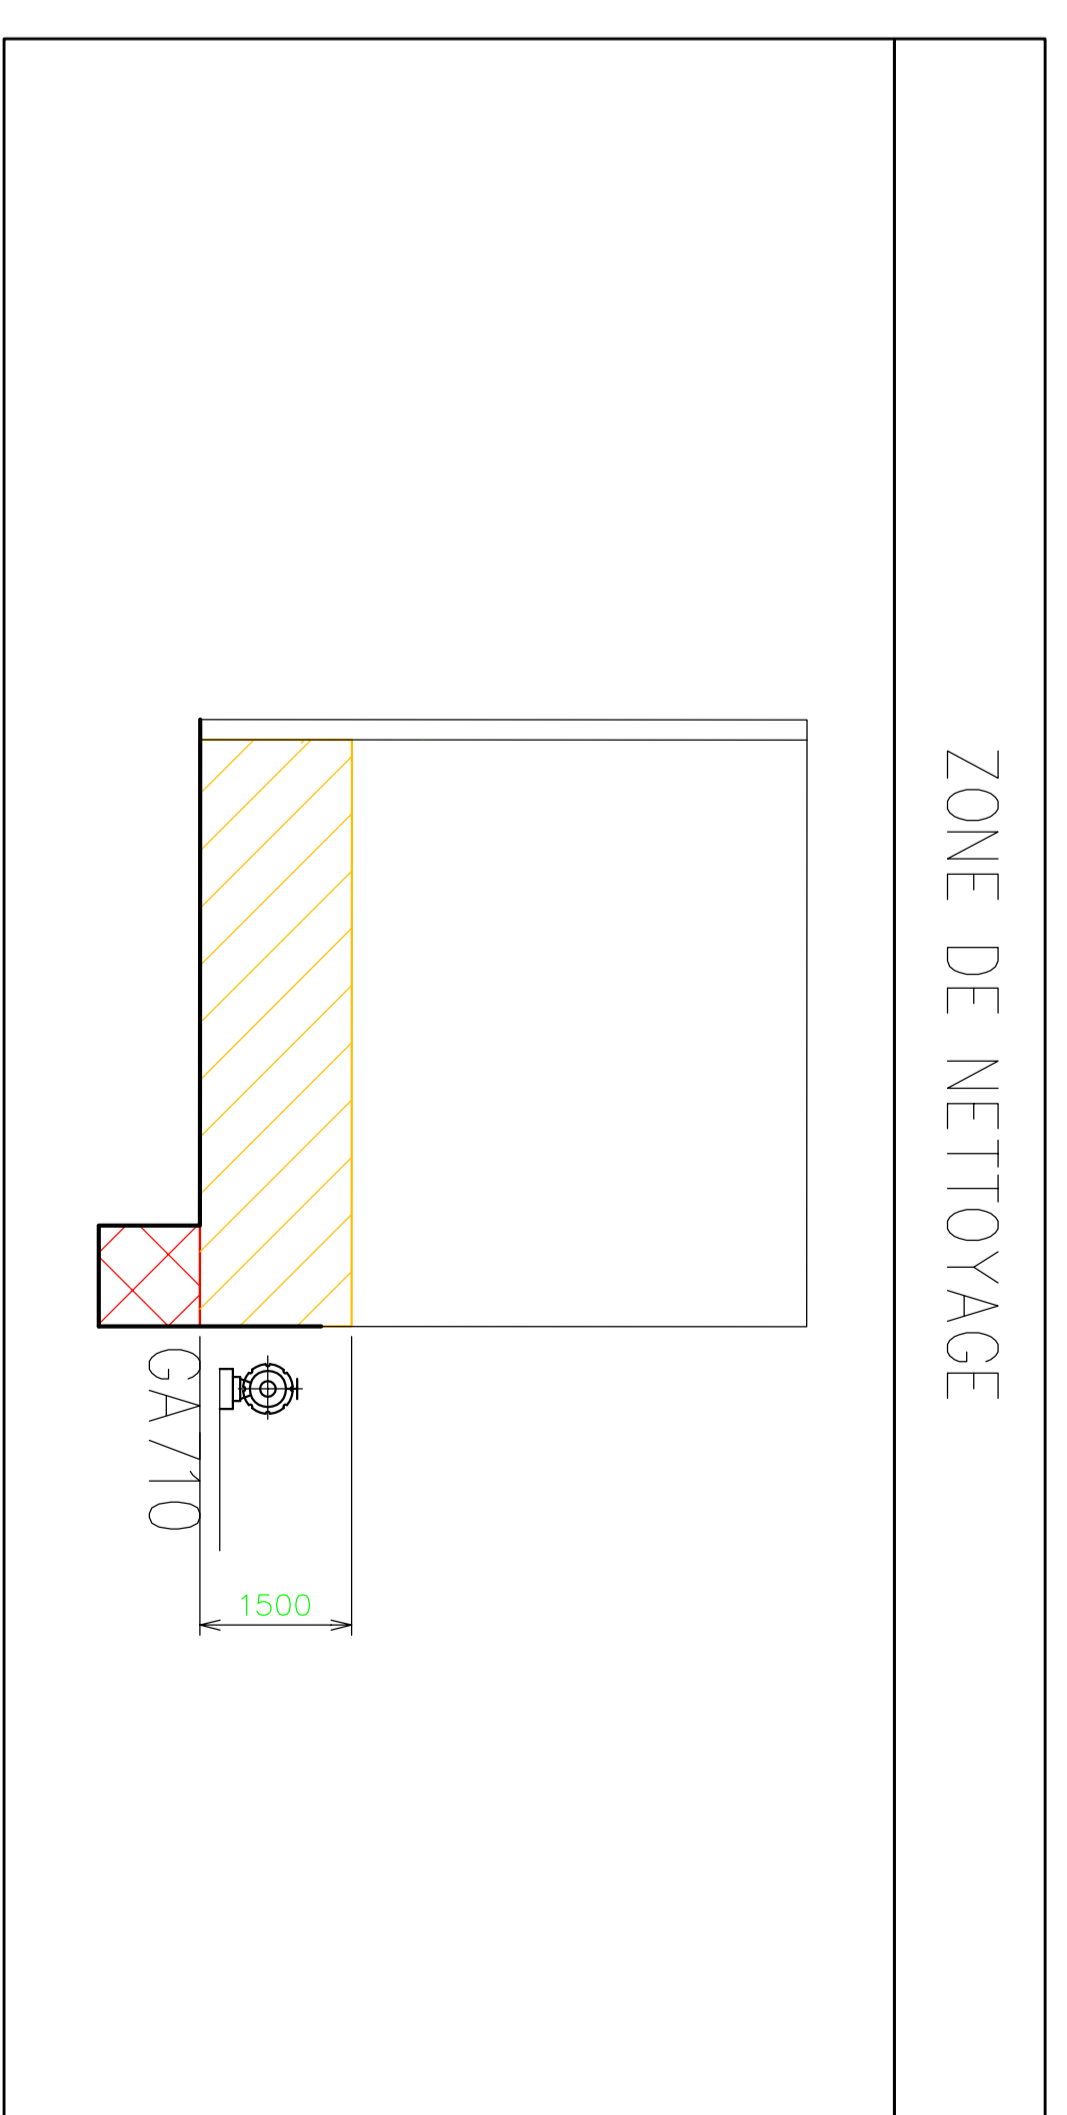


ZONE DE NETTOYAGE

 


COUPE B-B

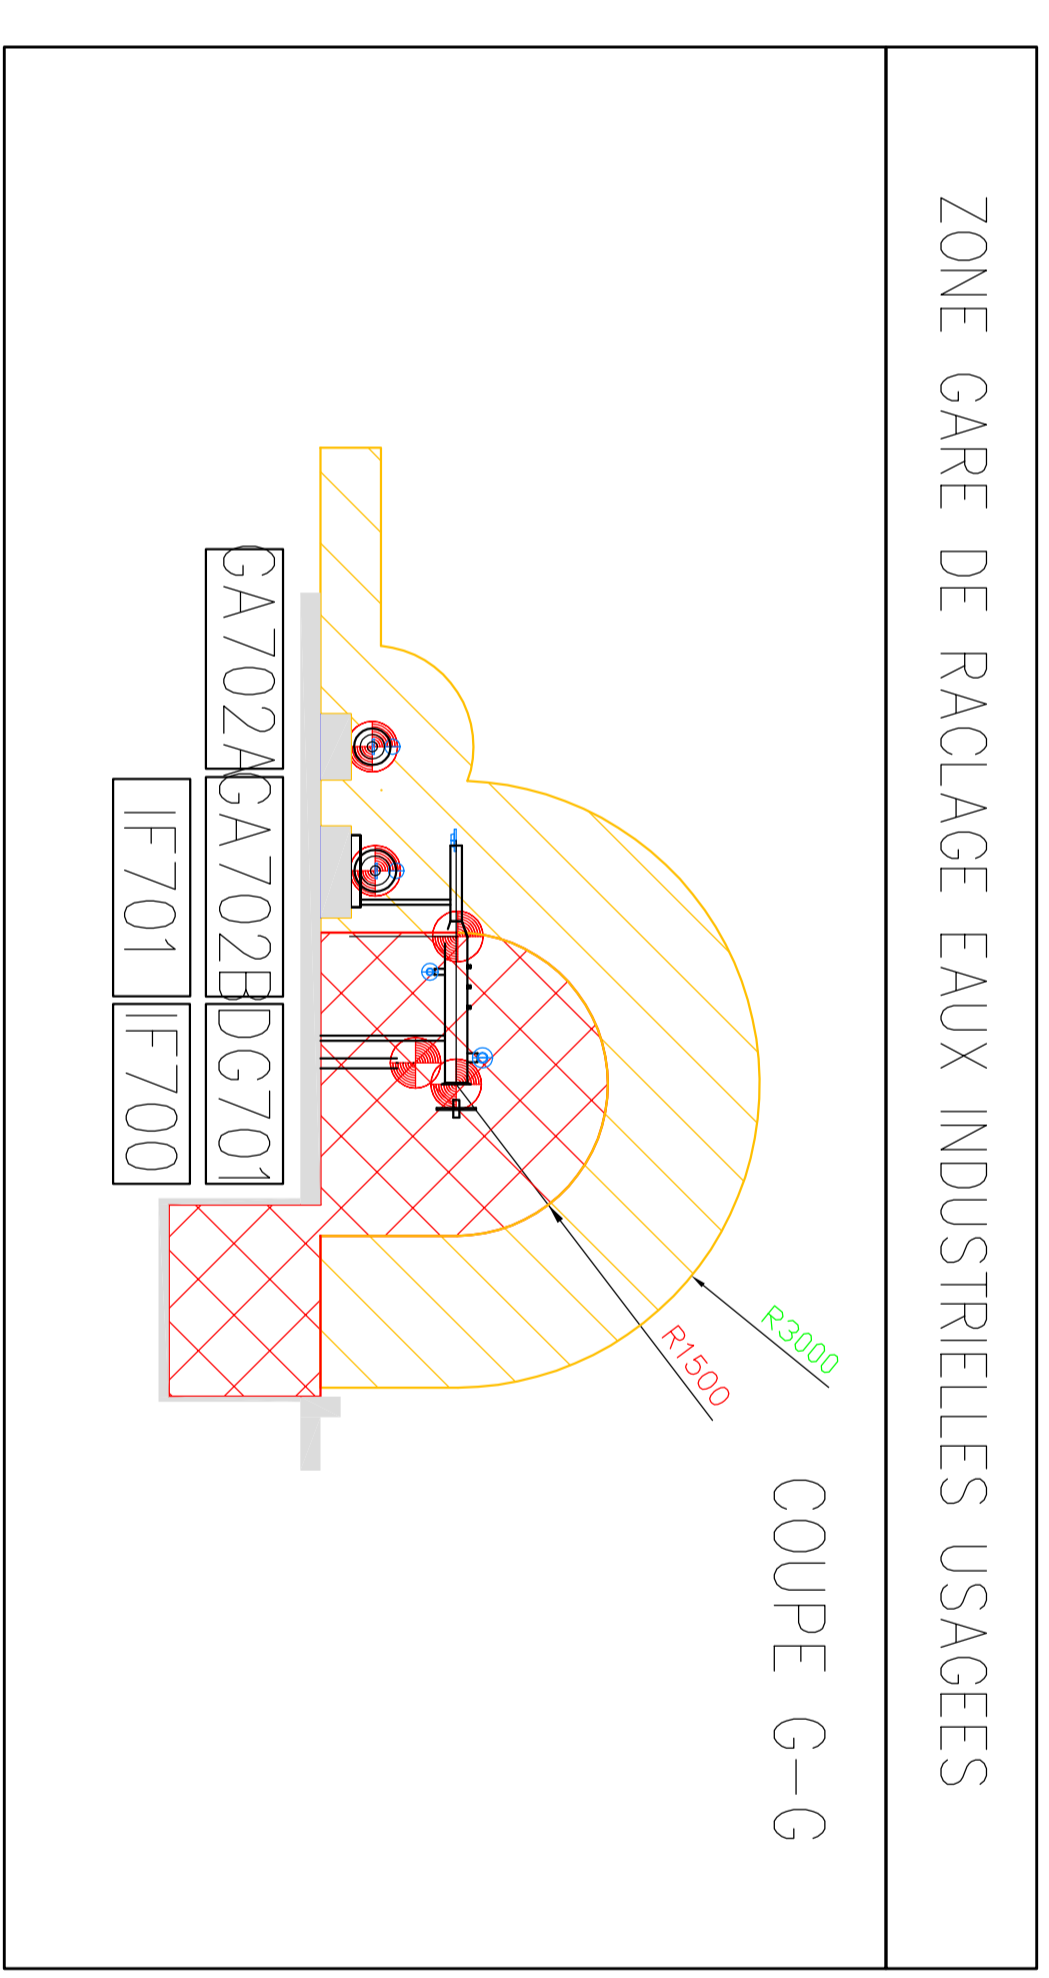


COUPE G-G

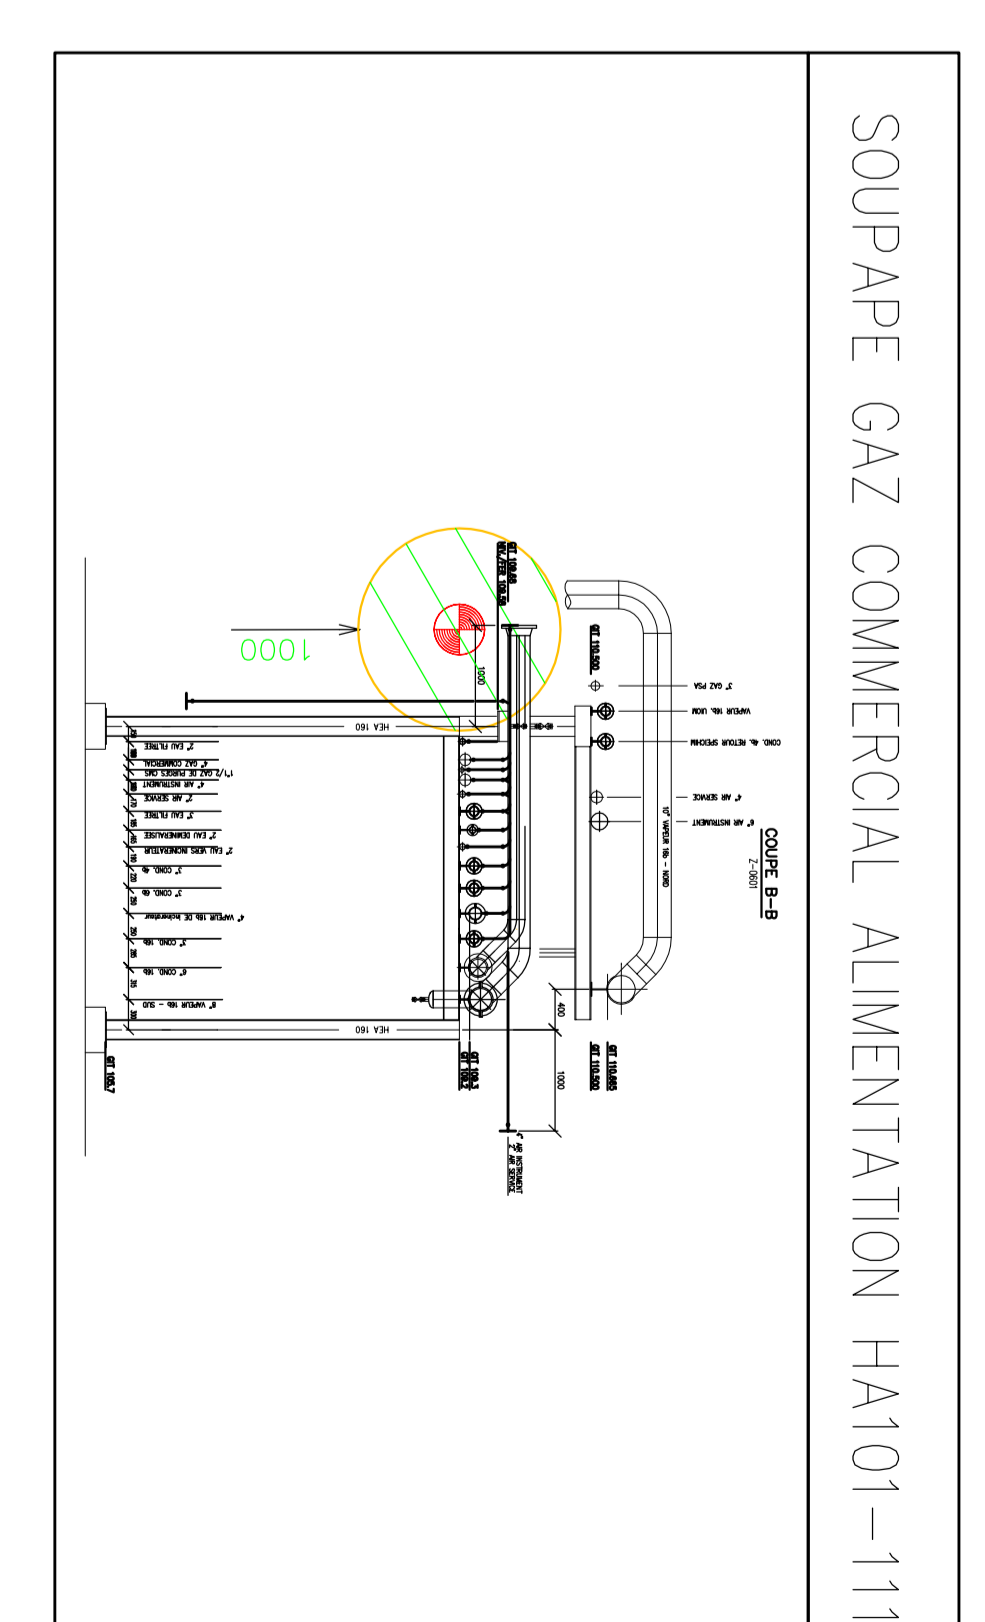





SOUPAPE GAZ COMMERCIAL ALIMENTATION HA101-111

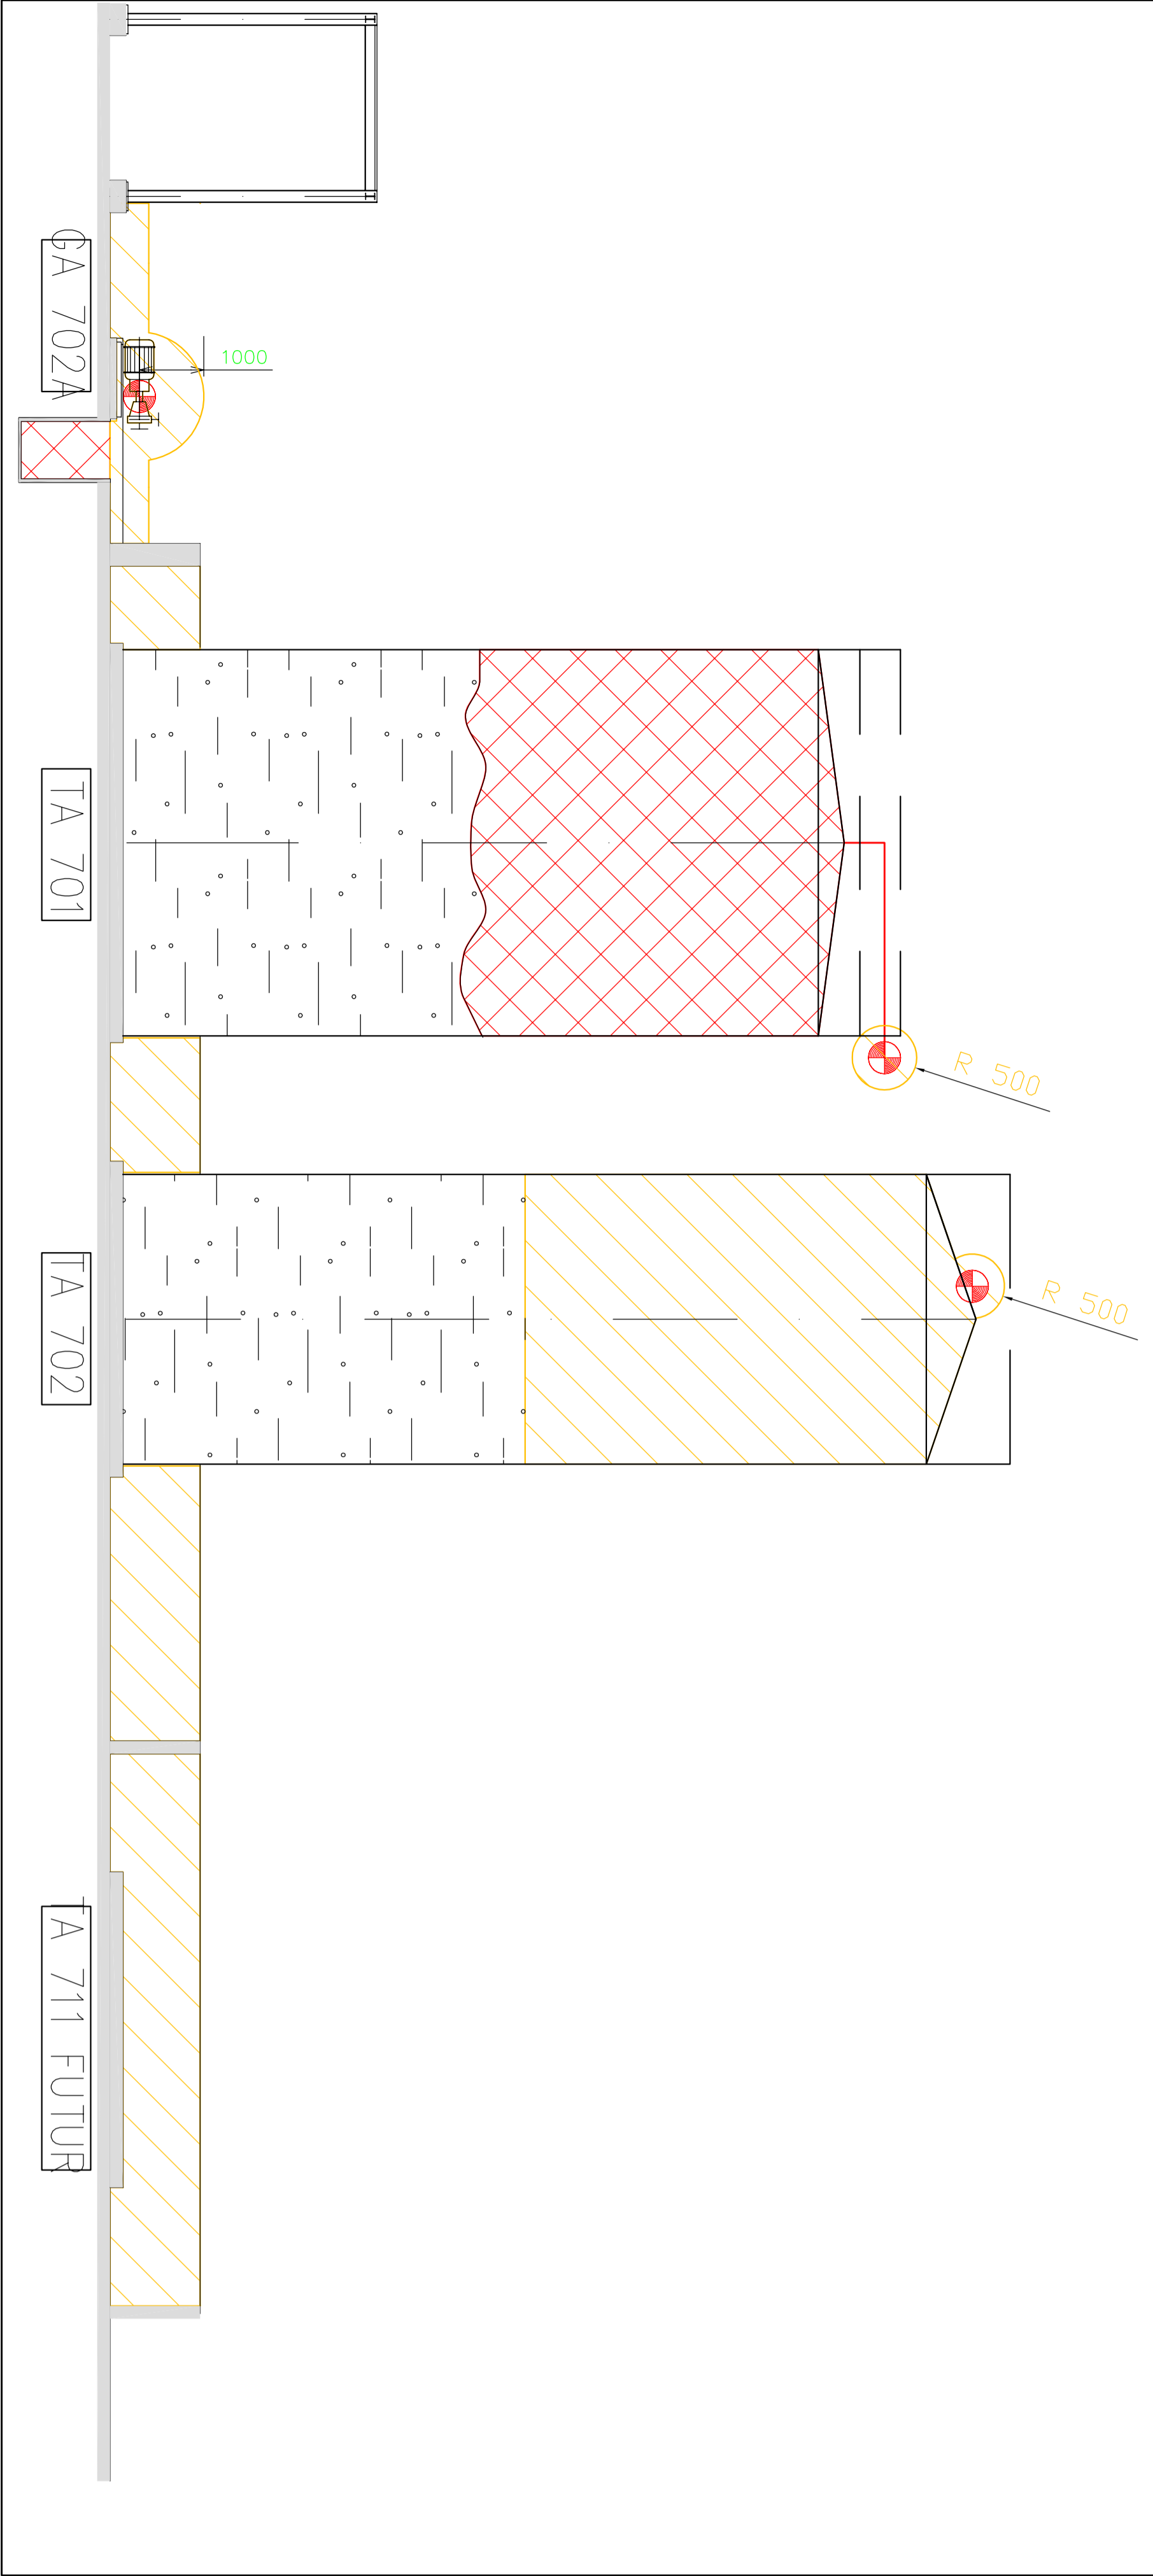

ZONE GARE DE RACLAGE EAUX INDUSTRIELLES USAGEES L0109

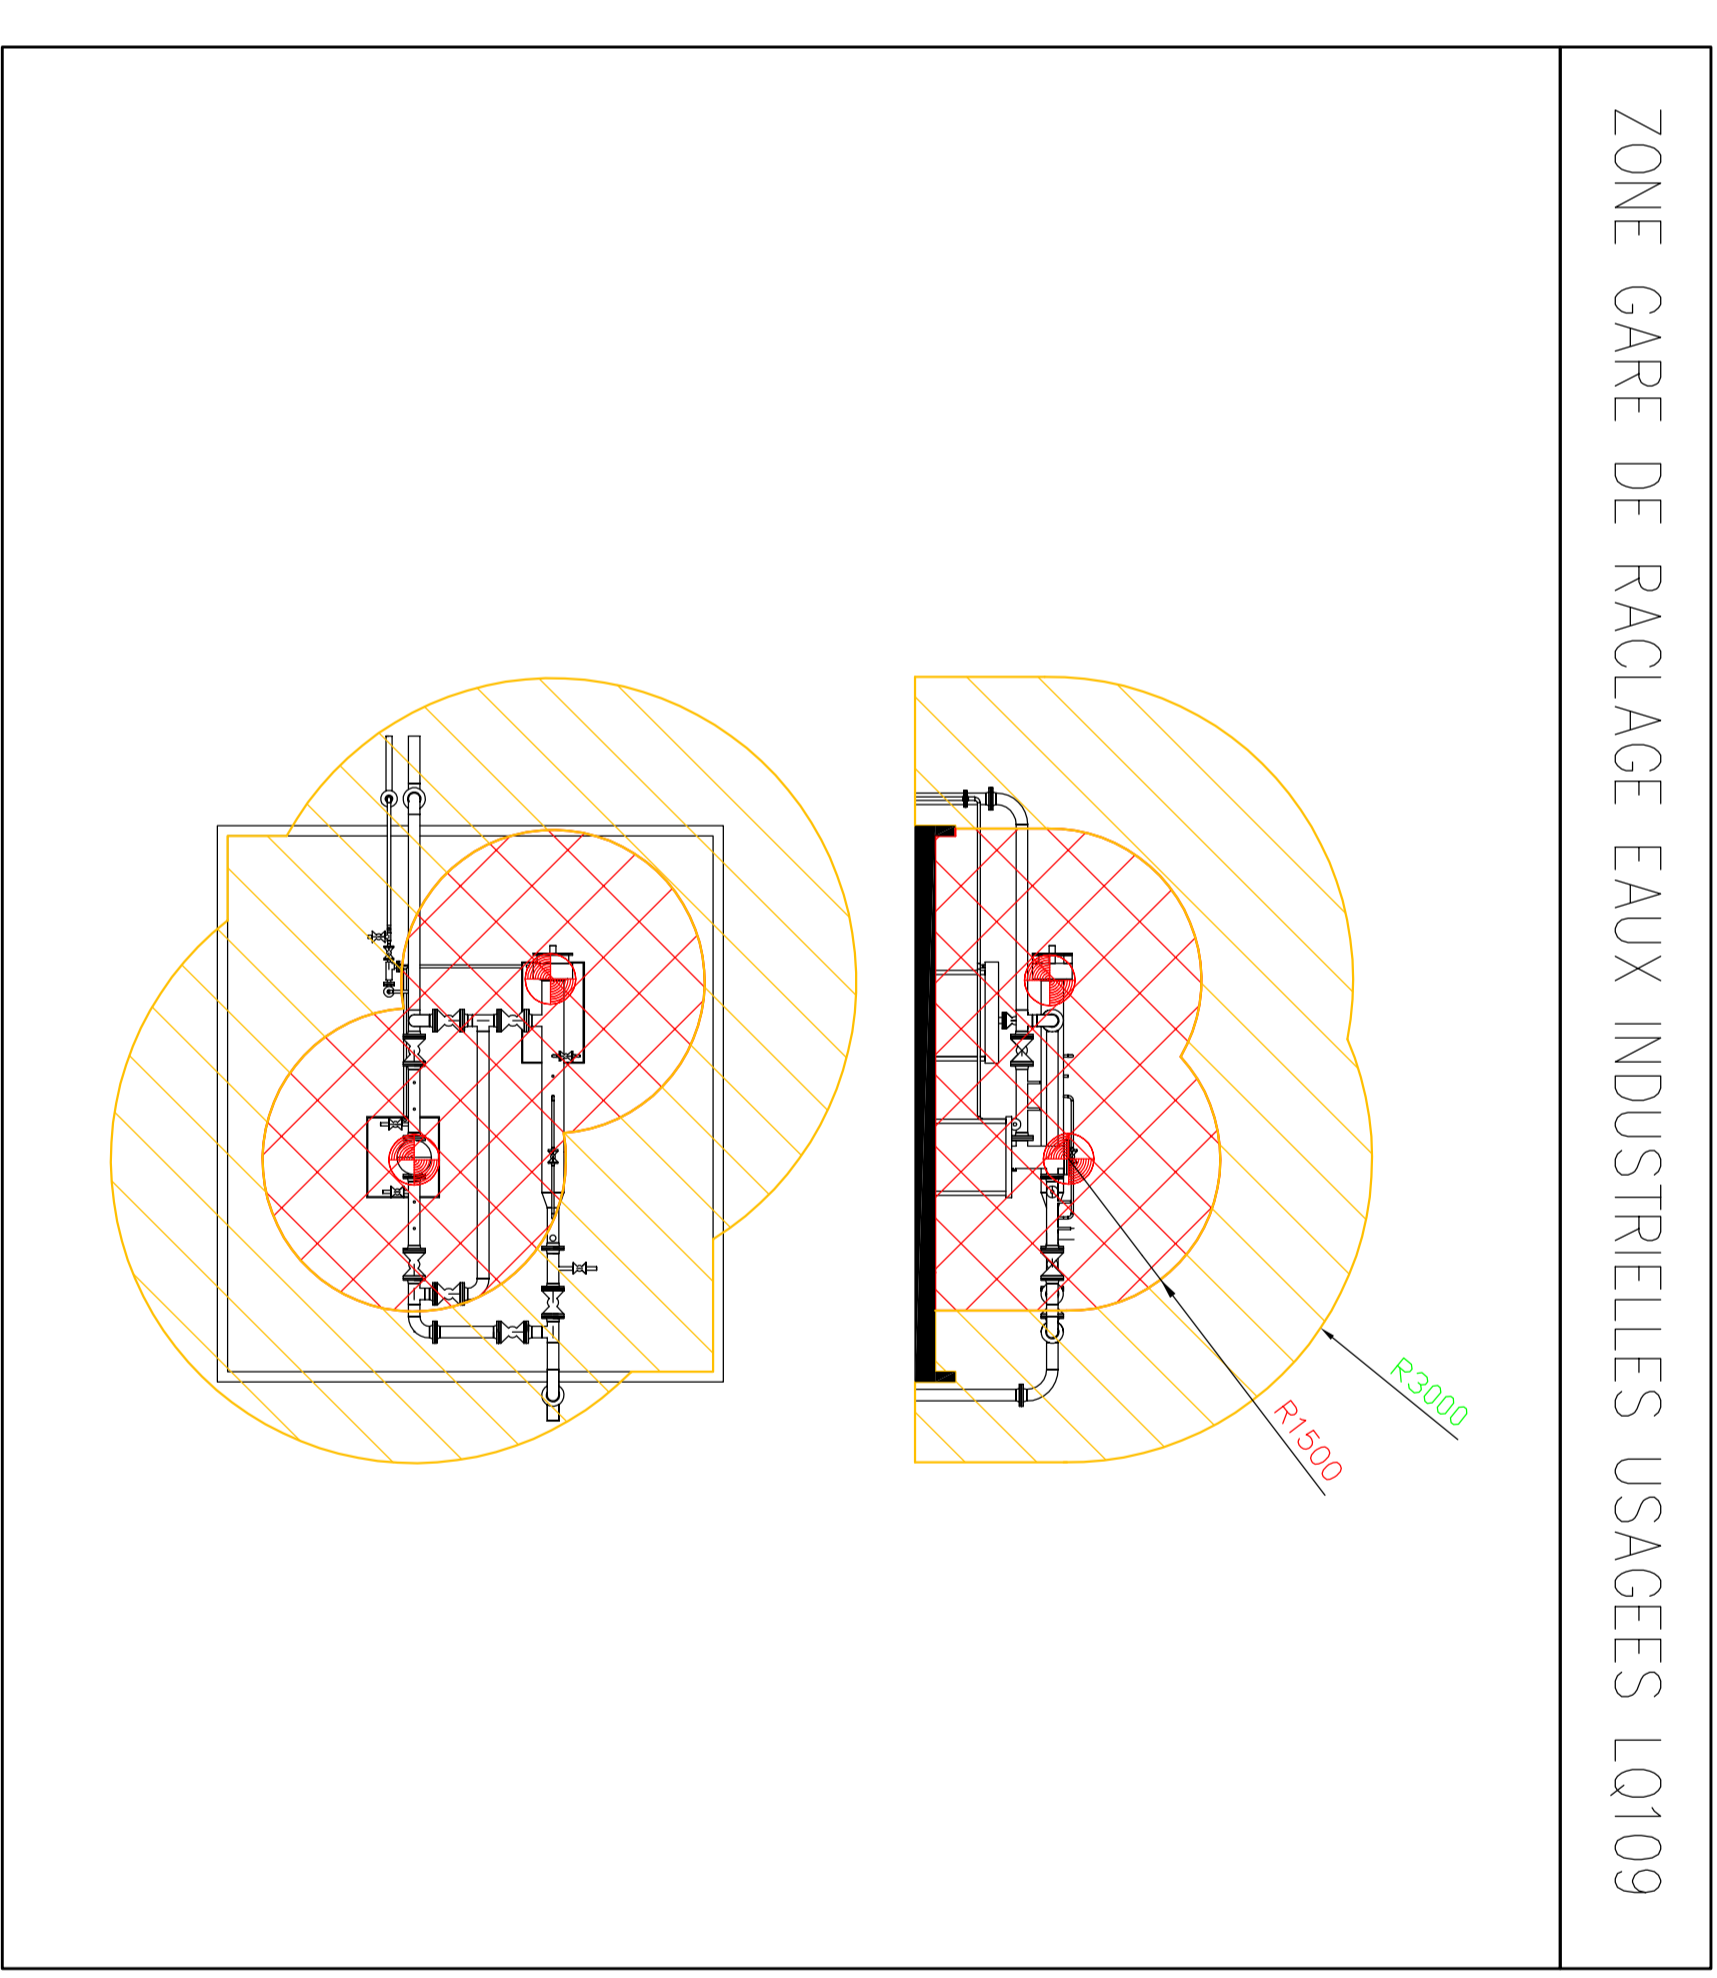

**LEGENDE**

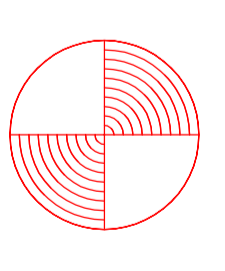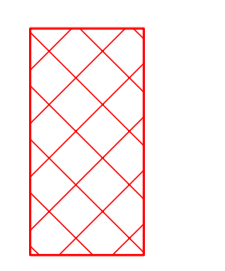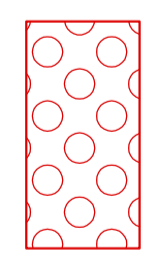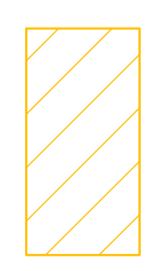	SOURCE		ZONE 1
	ZONE 0		ZONE 2